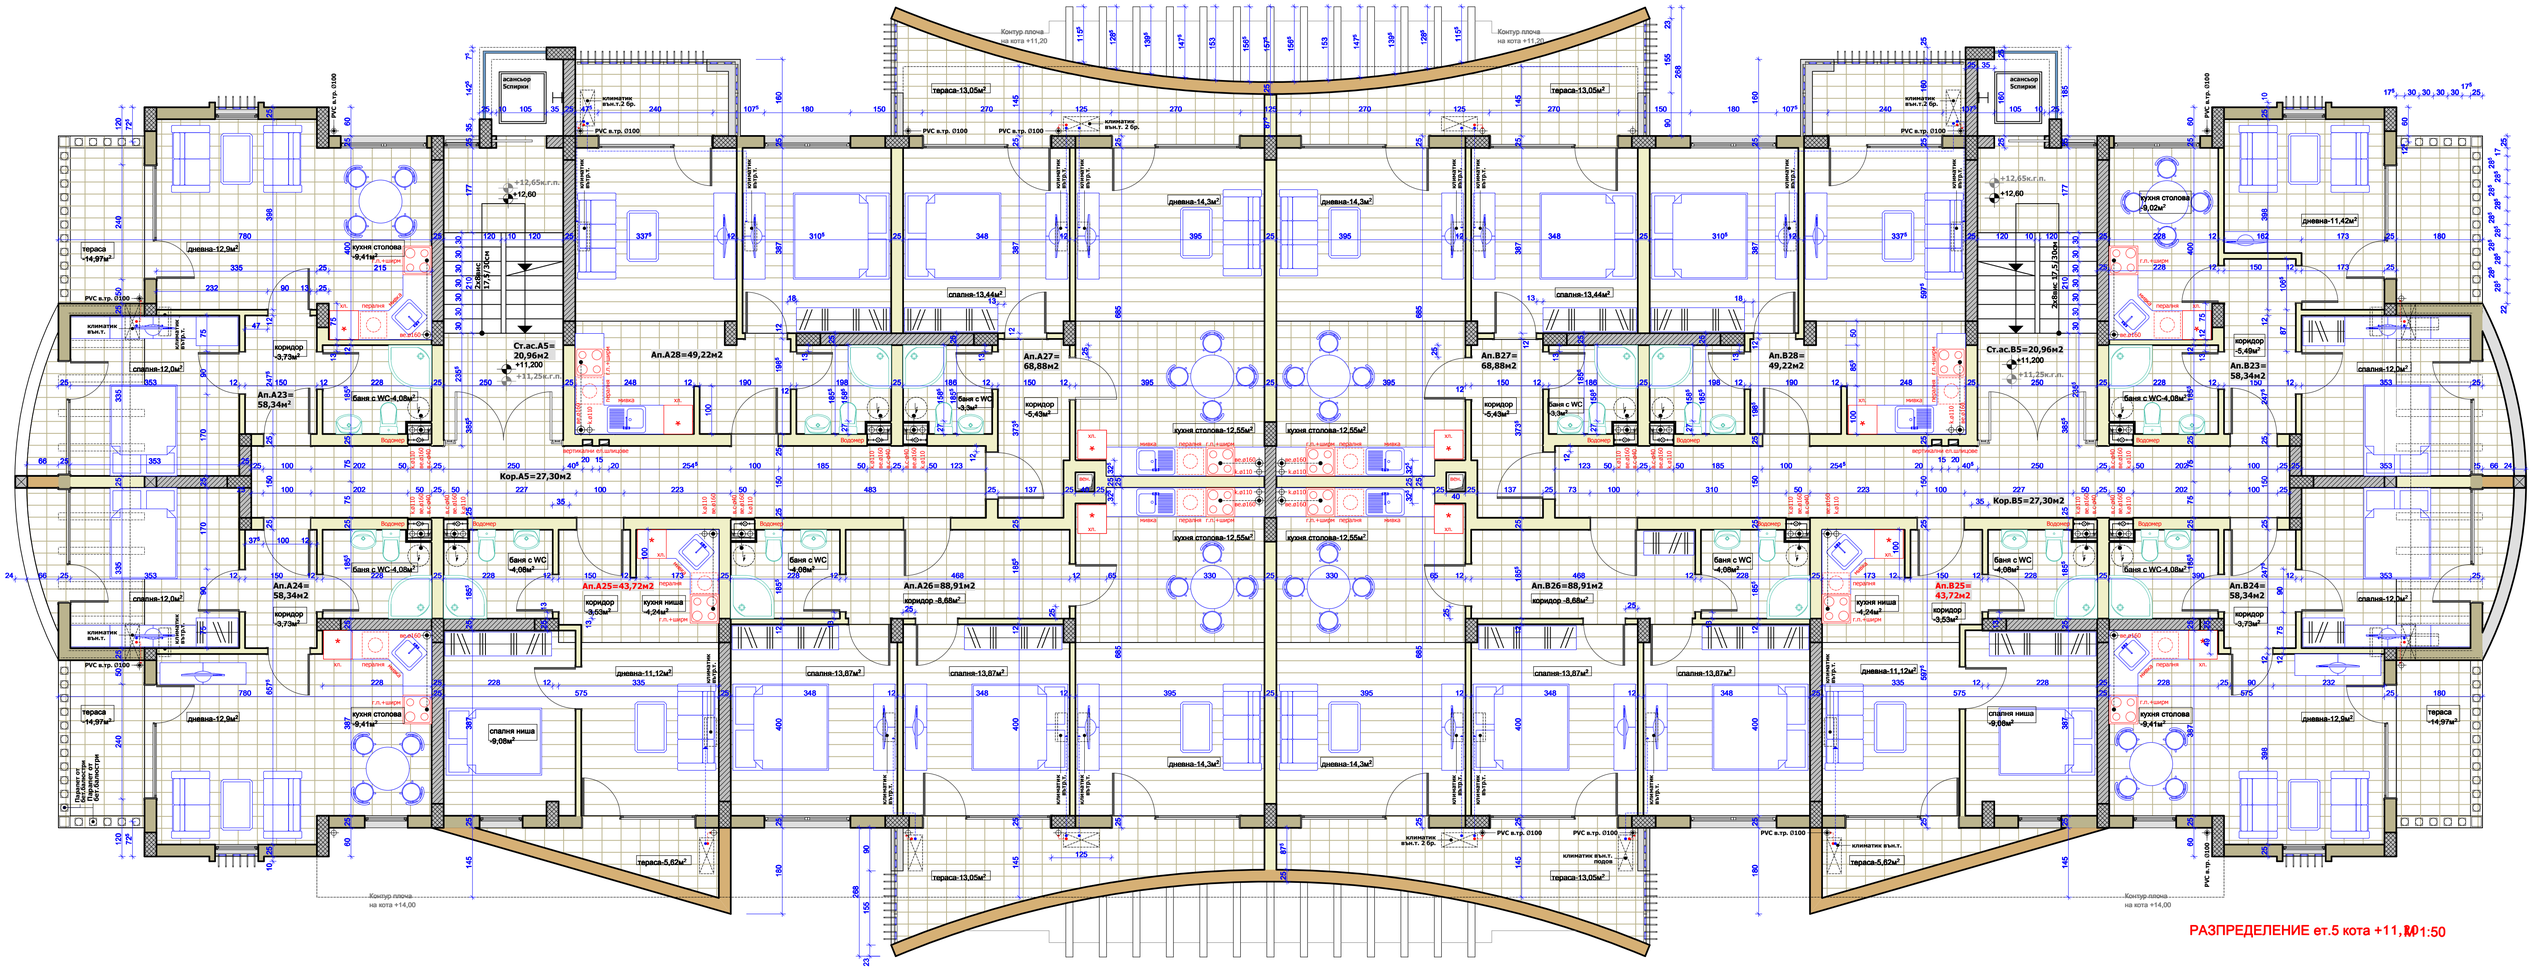

РАЗПРЕДЕЛЕНИЕ ет.5 кота +11,20 М1:50