ХОТЕЛ "SEA WIND" - ПРЕУСТРОЙСТВО В ЖИЛИЩНА СТРУКТУРА ЗА СЕЗОННО ОБИТАВАНЕ

"CHATEAU SEA WIND"

ЛЕГЕНДА:

СЪБОРЕНИ ЗИДОВЕ

ПРОМЕНИ ПО ПРОЕКТ

ЗИДОВЕ И ДОГРАЖИ ПО ПРОЕКТ

ОБЗАВЕЖДАНЕ ПО ПРОЕКТ

S102 СТУДИО

A103 АПАРТАМЕНТ

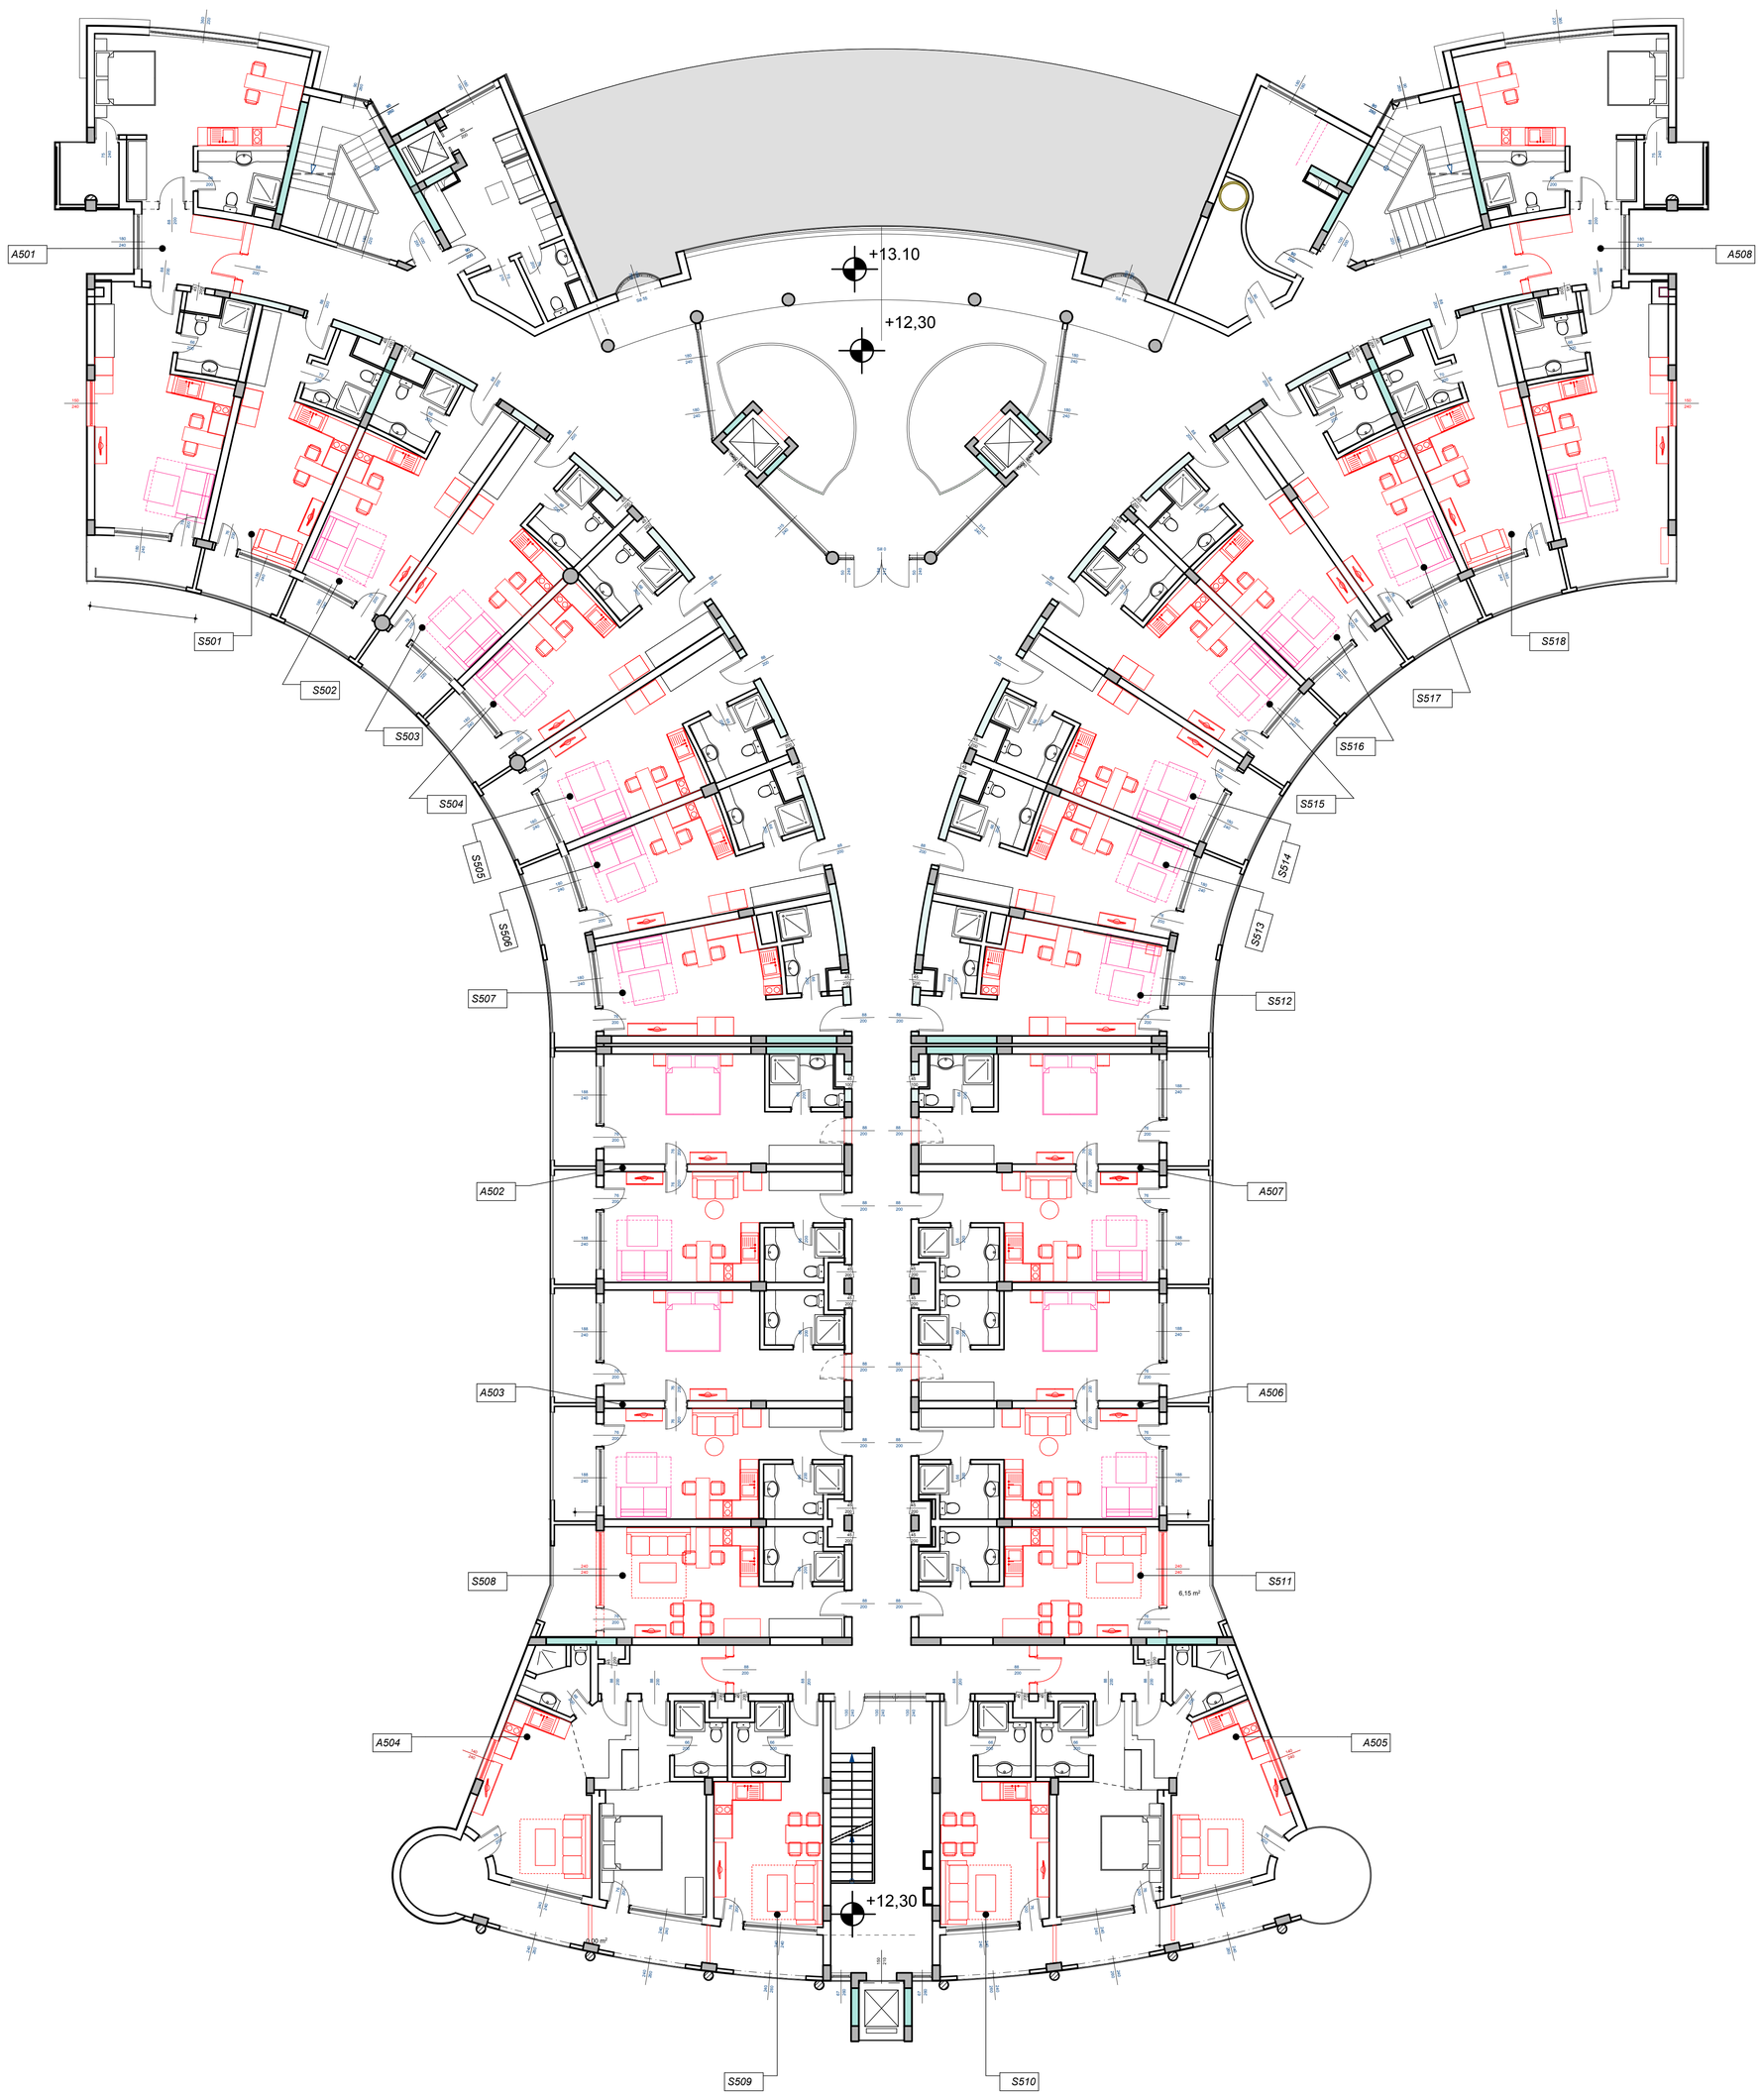

АРХИТЕКТУРНА АГЕНЦИЯ - МОДУС - М. НЕНЧЕВ
София, жк."Дружба", бл. 159 - В - 616
Данъчен номер 2225064906 БУЛСТАТ 121362402 Е

ОБЕКТ:	ПРЕУСТРОЙСТВО НА ХОТЕЛ в парцел III в кв. 13, по плана на гр. СВЕТИ ВЛАС общ.НЕСЕБЪР - в жилищна сруктура за сезонно обитаване		
ИНВЕСТИТОР:	FUTURE DEVELOPMENTS Ltd.		
ЧАСТ:	АРХИТЕКТУРНА	ФАЗА:	ТЕХНИЧЕСКИ ПРОЕКТ
ГЛАВЕН ПРОЕКТАНТ:	доц. д-р арх. М. Ненчев		
ПРОЕКТАНТИ:			
СЪГЛАСУВАЛИ: КОНСТРУКЦИИ:	инж. Емилия Балакчиева		
В и К:	инж. Емилия Иджкиева		
ЕЛЕКТРО:	инж. Цоло Ников		
ОВКИ:	инж. Здравка ненчева		
ТЕХНОЛОГИЯ:			
ЧЕРТЕЖ:	КОТА +12.30	ЛИСТ:	№7
		МАЩАБ:	М 1:100
		ДАТА:	08.2009
СОБСТВЕНИК:			