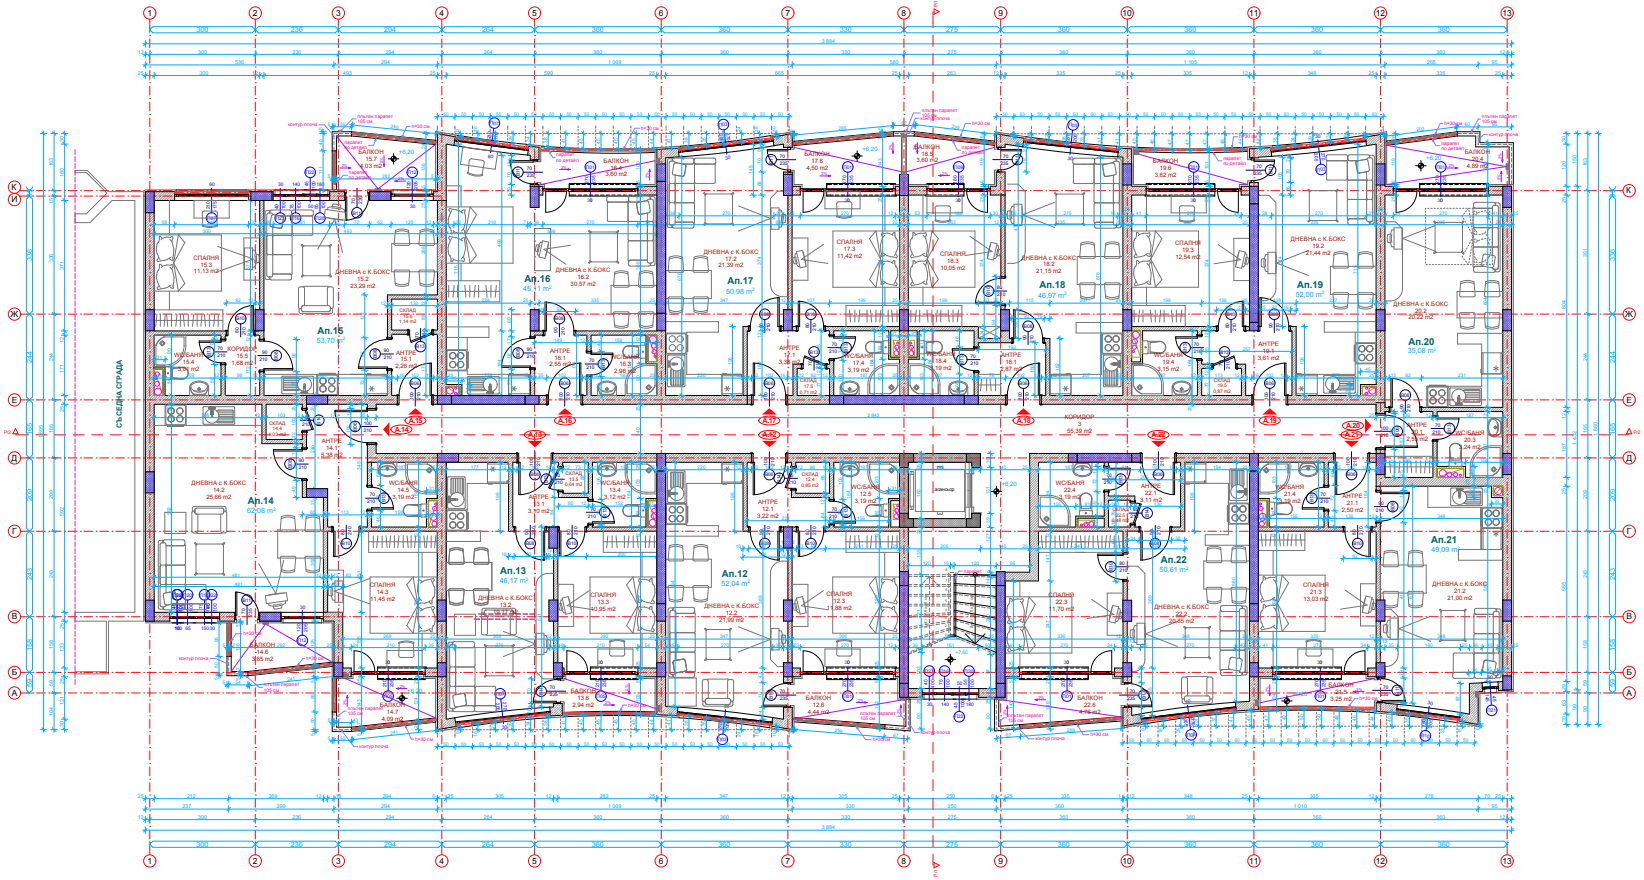

№	ПОМЕЩЕНИЕ	Н	ПОД	СТЕНИ	ТАВАН
	АПАРТАМЕНТ 12 - 52.04 m2				
12.1	АНТРЕ	2.22	ГРАНИТОГРЕС	ОКЛЕЙКА	ОКЛЕЙКА
12.2	ДНЕВНА С К.БОКС	2.80	ЛАМИНАТ	ОКЛЕЙКА	ОКЛЕЙКА
12.3	СПАЛНЯ	11.84	ЛАМИНАТ	ОКЛЕЙКА	ОКЛЕЙКА
12.4	СКЛАД	2.61	ЛАМИНАТ	ОКЛЕЙКА	ОКЛЕЙКА
12.5	ВС/БАНЯ	2.19	ТЕРАКОТА	ФАЙЕНС	СМАЛКИ
12.6	БАЛКОН	2.40	ГРАНИТОГРЕС	-	-
	АПАРТАМЕНТ 13 - 46.17 m2				
13.1	АНТРЕ	2.22	ГРАНИТОГРЕС	ОКЛЕЙКА	ОКЛЕЙКА
13.2	ДНЕВНА С К.БОКС	16.17	ЛАМИНАТ	ОКЛЕЙКА	ОКЛЕЙКА
13.3	СПАЛНЯ	9.70	ЛАМИНАТ	ОКЛЕЙКА	ОКЛЕЙКА
13.4	ВС/БАНЯ	2.12	ТЕРАКОТА	ФАЙЕНС	СМАЛКИ
13.5	СКЛАД	2.61	ЛАМИНАТ	ОКЛЕЙКА	ОКЛЕЙКА
13.6	БАЛКОН	2.24	ГРАНИТОГРЕС	-	-
	АПАРТАМЕНТ 14 - 62.08 m2				
14.1	АНТРЕ	6.38	ГРАНИТОГРЕС	ОКЛЕЙКА	ОКЛЕЙКА
14.2	ДНЕВНА С К.БОКС	20.60	ЛАМИНАТ	ОКЛЕЙКА	ОКЛЕЙКА
14.3	СПАЛНЯ	11.45	ЛАМИНАТ	ОКЛЕЙКА	ОКЛЕЙКА
14.4	СКЛАД	1.44	ЛАМИНАТ	ОКЛЕЙКА	ОКЛЕЙКА
14.5	ВС/БАНЯ	2.19	ТЕРАКОТА	ФАЙЕНС	СМАЛКИ
14.6	БАЛКОН	4.09	ГРАНИТОГРЕС	-	-
14.7	КОРИДОР	1.68	ГРАНИТОГРЕС	ОКЛЕЙКА	ОКЛЕЙКА
	АПАРТАМЕНТ 15 - 53.70 m2				
15.1	АНТРЕ	2.26	ГРАНИТОГРЕС	ОКЛЕЙКА	ОКЛЕЙКА
15.2	ДНЕВНА С К.БОКС	23.29	ЛАМИНАТ	ОКЛЕЙКА	ОКЛЕЙКА
15.3	СПАЛНЯ	11.13	ЛАМИНАТ	ОКЛЕЙКА	ОКЛЕЙКА
15.4	ВС/БАНЯ	2.19	ТЕРАКОТА	ФАЙЕНС	СМАЛКИ
15.5	КОРИДОР	1.68	ГРАНИТОГРЕС	ОКЛЕЙКА	ОКЛЕЙКА
15.6	БАЛКОН	4.03	ГРАНИТОГРЕС	-	-
	АПАРТАМЕНТ 16 - 45.12 m2				
16.1	АНТРЕ	2.26	ГРАНИТОГРЕС	ОКЛЕЙКА	ОКЛЕЙКА
16.2	ДНЕВНА С К.БОКС	30.57	ЛАМИНАТ	ОКЛЕЙКА	ОКЛЕЙКА
16.3	ВС/БАНЯ	2.96	ТЕРАКОТА	ФАЙЕНС	СМАЛКИ
16.4	БАЛКОН	3.60	ГРАНИТОГРЕС	-	-
	АПАРТАМЕНТ 17 - 50.98 m2				
17.1	АНТРЕ	2.26	ГРАНИТОГРЕС	ОКЛЕЙКА	ОКЛЕЙКА
17.2	ДНЕВНА С К.БОКС	21.39	ЛАМИНАТ	ОКЛЕЙКА	ОКЛЕЙКА
17.3	СПАЛНЯ	11.42	ЛАМИНАТ	ОКЛЕЙКА	ОКЛЕЙКА
17.4	ВС/БАНЯ	2.19	ТЕРАКОТА	ФАЙЕНС	СМАЛКИ
17.5	СКЛАД	1.44	ЛАМИНАТ	ОКЛЕЙКА	ОКЛЕЙКА
17.6	БАЛКОН	4.50	ГРАНИТОГРЕС	-	-
	АПАРТАМЕНТ 18 - 46.97 m2				
18.1	АНТРЕ	2.26	ГРАНИТОГРЕС	ОКЛЕЙКА	ОКЛЕЙКА
18.2	ДНЕВНА С К.БОКС	21.15	ЛАМИНАТ	ОКЛЕЙКА	ОКЛЕЙКА
18.3	СПАЛНЯ	10.05	ЛАМИНАТ	ОКЛЕЙКА	ОКЛЕЙКА
18.4	ВС/БАНЯ	2.19	ТЕРАКОТА	ФАЙЕНС	СМАЛКИ
18.5	СКЛАД	1.44	ЛАМИНАТ	ОКЛЕЙКА	ОКЛЕЙКА
18.6	БАЛКОН	3.60	ГРАНИТОГРЕС	-	-
	АПАРТАМЕНТ 19 - 52.00 m2				
19.1	АНТРЕ	2.26	ГРАНИТОГРЕС	ОКЛЕЙКА	ОКЛЕЙКА
19.2	ДНЕВНА С К.БОКС	21.44	ЛАМИНАТ	ОКЛЕЙКА	ОКЛЕЙКА
19.3	СПАЛНЯ	12.54	ЛАМИНАТ	ОКЛЕЙКА	ОКЛЕЙКА
19.4	ВС/БАНЯ	2.19	ТЕРАКОТА	ФАЙЕНС	СМАЛКИ
19.5	СКЛАД	1.44	ЛАМИНАТ	ОКЛЕЙКА	ОКЛЕЙКА
19.6	БАЛКОН	3.62	ГРАНИТОГРЕС	-	-
	АПАРТАМЕНТ 20 - 35.08 m2				
20.1	АНТРЕ	2.26	ГРАНИТОГРЕС	ОКЛЕЙКА	ОКЛЕЙКА
20.2	ДНЕВНА С К.БОКС	22.22	ЛАМИНАТ	ОКЛЕЙКА	ОКЛЕЙКА
20.3	ВС/БАНЯ	2.19	ТЕРАКОТА	ФАЙЕНС	СМАЛКИ
20.4	БАЛКОН	4.89	ГРАНИТОГРЕС	-	-
	АПАРТАМЕНТ 21 - 49.09 m2				
21.1	АНТРЕ	2.26	ГРАНИТОГРЕС	ОКЛЕЙКА	ОКЛЕЙКА
21.2	ДНЕВНА С К.БОКС	21.00	ЛАМИНАТ	ОКЛЕЙКА	ОКЛЕЙКА
21.3	СПАЛНЯ	13.03	ЛАМИНАТ	ОКЛЕЙКА	ОКЛЕЙКА
21.4	ВС/БАНЯ	2.19	ТЕРАКОТА	ФАЙЕНС	СМАЛКИ
21.5	СКЛАД	1.44	ЛАМИНАТ	ОКЛЕЙКА	ОКЛЕЙКА
21.6	БАЛКОН	4.09	ГРАНИТОГРЕС	-	-
	АПАРТАМЕНТ 22 - 50.61 m2				
22.1	АНТРЕ	2.26	ГРАНИТОГРЕС	ОКЛЕЙКА	ОКЛЕЙКА
22.2	ДНЕВНА С К.БОКС	20.65	ЛАМИНАТ	ОКЛЕЙКА	ОКЛЕЙКА
22.3	СПАЛНЯ	11.70	ЛАМИНАТ	ОКЛЕЙКА	ОКЛЕЙКА
22.4	ВС/БАНЯ	2.19	ТЕРАКОТА	ФАЙЕНС	СМАЛКИ
22.5	СКЛАД	1.44	ЛАМИНАТ	ОКЛЕЙКА	ОКЛЕЙКА
22.6	БАЛКОН	3.25	ГРАНИТОГРЕС	-	-
	ОБЩИ ПОМЕЩЕНИЯ				
0	ТРИБУНОСТЪРБИЩЕ	20.78	ГРАНИТОГРЕС	ОКЛЕЙКА	ОКЛЕЙКА

ЗАСТРОЕНА ПЛОЩ
616.50 м2

АПАРТАМЕНТ 12 - 52.04 м2
АПАРТАМЕНТ 13 - 46.17 м2
АПАРТАМЕНТ 14 - 62.08 м2
АПАРТАМЕНТ 15 - 53.70 м2
АПАРТАМЕНТ 16 - 45.12 м2
АПАРТАМЕНТ 17 - 50.98 м2
АПАРТАМЕНТ 18 - 46.97 м2
АПАРТАМЕНТ 19 - 52.00 м2
АПАРТАМЕНТ 20 - 35.08 м2
АПАРТАМЕНТ 21 - 49.09 м2
АПАРТАМЕНТ 22 - 50.99 м2

РЕВИЗИИ:

ЛЕГЕНДА :

Тухлен зид

Стоманобетонова конструкция

Шир. на прозорец
Вис. на прозорец

Шир. на врата
Вис. на врата

АПАРТАМЕНТ 1 65.62 m2 — Апартамент номер площ

АНТРЕ 1 65.62 m2 — Помещение номер площ

Ап.1 — Вход на апартамент

Р1 — Номер на разрез

Фасада, посока

ЗАБЕЛЕЖКИ :

1. Всички размери са в сантиметри.
2. Стоманобетонови работи да се изпълняват конструктивния проект.
3. Всички размери са зидарски. Вярт. кота са от кота готов под.
4. Всички размери, означавани са от кота готов под. Алуминиевите врати и прозорци са по мерки от място.
5. Всички инсталации да се изпълняват задължително по конкретните проекти.
6. След проправяне на инсталациите - обновяването на мертелазните щукатурки да се извършат задължително с хидроизолационна добавка.
7. Всички видове материали, обработка на повърхности и избор на цветове да се съгласуват с Проектанта.
8. Детайли и монтажни планове да се разработят в съгласие с Проектанта и Инвеститора.
9. Изпълнителят е длъжен да спазва всички гаранционни условия на вкъпрешни стенни облицовки са предмет на разработка на отделен проект "Интериор".
10. При неясноти и възникнали въпроси по време на изпълнение да се търси консултация с Проектантите по специалността.
11. Изпълнителят е длъжен да се уведомява незабавно Главния проектант.
12. При изпълнение на строителството да се спазват всички изисквания по оценка на труда

Адрес:
ул.Обединение 12
тел. 052/326
тел/факс: 811579
office@ad@.com

ОБЕКТ:
ЖИЛИЩНА СГРАДА
в УПИ VII - 5298, 5299, 5300, 5301
в кв. 262, гр. Поморие

Инвеститор: "ДМН ГРУП"

Ръководител фирма:
арх. Д. Шарванов

Архитект:
арх. А. Костадинова

Конструктор:
инж. С. Русева

Електрооборудване:
инж. А. Спасова

Водоснабяване и канализация:
инж. Цв. Стоянова

РАЗПРЕДЕЛЕНИЕ
ВТОРИ ЕТАЖ
КОТА +6.20=7.20

част: АРХ. мащаб 1:50

фаза : Т.П.

дата : 09. 2008

ЧЕРТЕЖ No: 4