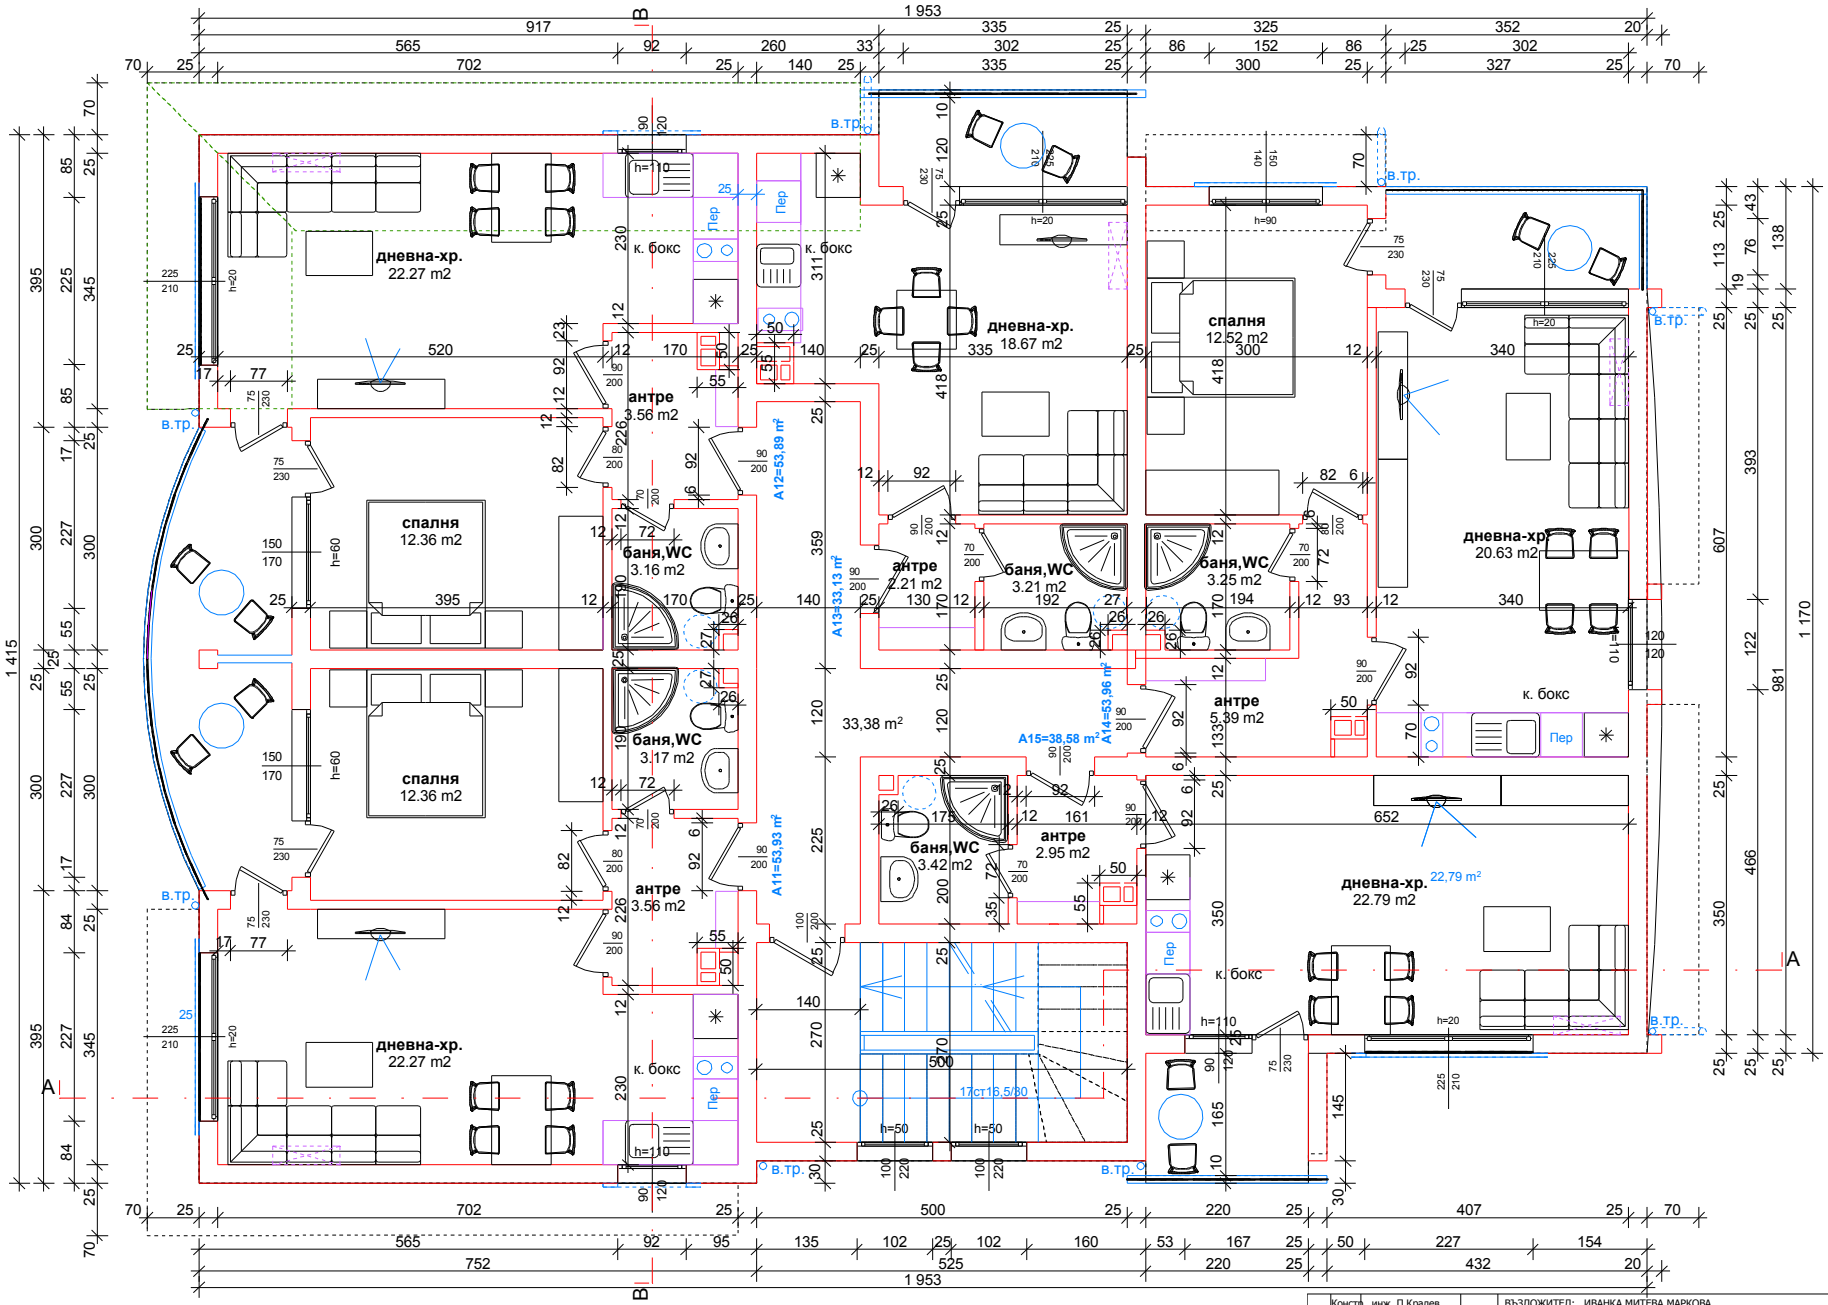

СЪГЛАСУВАЛИ:	Констр.	инж. П.Кралев	ВЪЗЛОЖИТЕЛ: ИВАНКА МИТЕВА МАРКОВА	
	ЕЛ	инж. И. Даракчиева	ОБЕКТ: ЖИЛ. СГРАДА ЗА СЕЗОННО ПОЛЗВАНЕ В УПИ XLVIII-493 КВ.34 ПО ПЛАНА НА С.РАВДА ОБЩ. НЕСЕБЪР	
	ВиК	инж. П. Маринов		
	Г	инж. А. Иванов	ЧЕРТЕЖ: 3 ЕТАЖ 262,22 m²	
	ЕЕ	инж. М. Халков		Част: арх
	ПБЗ	инж. Н. Димитров		Фаза: ИТП
	ПБ	инж. Г. Долапчиева		Дата: 2013
	Озел.	л.арх. Ил.Керкенезов		Мащаб: 1:50
				Лист :
			ПРОЕКТАНТ: арх.Р.Дафов	