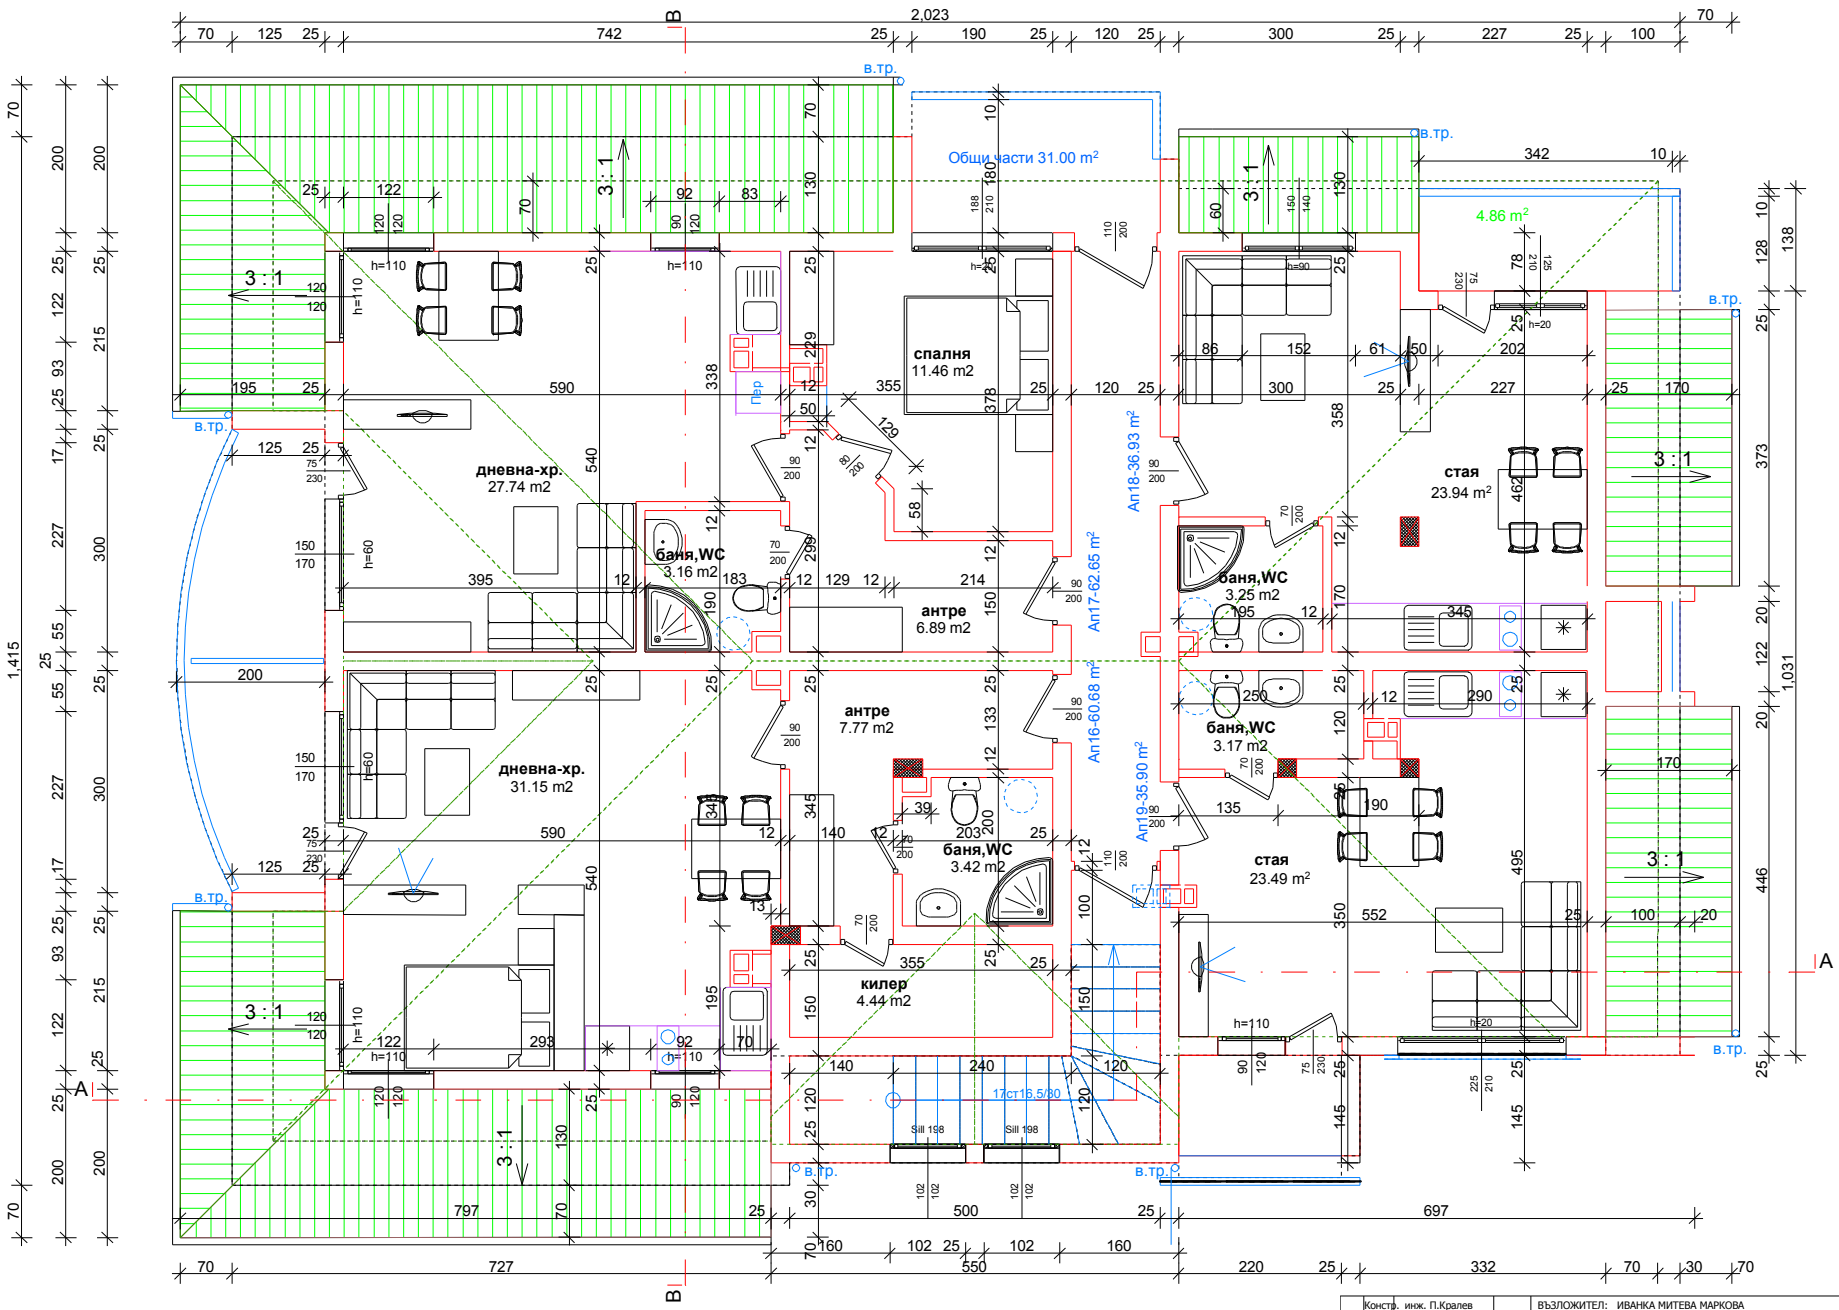

СЪГЛАСУВАЛИ:	Констр.	инж. П.Кралев	
	ЕЛ	инж. И. Даракчиева	
	ВиК	инж. П. Маринов	
	Г	инж. А. Иванов	
	ЕЕ	инж. М. Халков	
	ПБЗ	инж. Н. Димитров	
	ПБ	инж. Г. Долапчиева	
	Озел.	л.арх. Ил.Керкенезов	

ВЪЗЛОЖИТЕЛ: ИВАНКА МИТЕВА МАРКОВА

ОБЕКТ: ЖИЛ. СГРАДА ЗА СЕЗОННО ПОЛЗВАНЕ В УПИ XLVIII-493 КВ.34 ПО ПЛАНА НА С.РАВДА ОБЩ. НЕСЕБЪР / НАДСТРОЙКА ПО ВРЕМЕ НА СТРОИТЕЛСТВО -

ЧЕРТЕЖ: 4 ЕТАЖ

Част:	арх
Фаза:	ИТП
Дата:	2014
Мащаб:	1:50
Лист :	

ПРОЕКТАНТ: арх.Р.Дафов