




MOPE

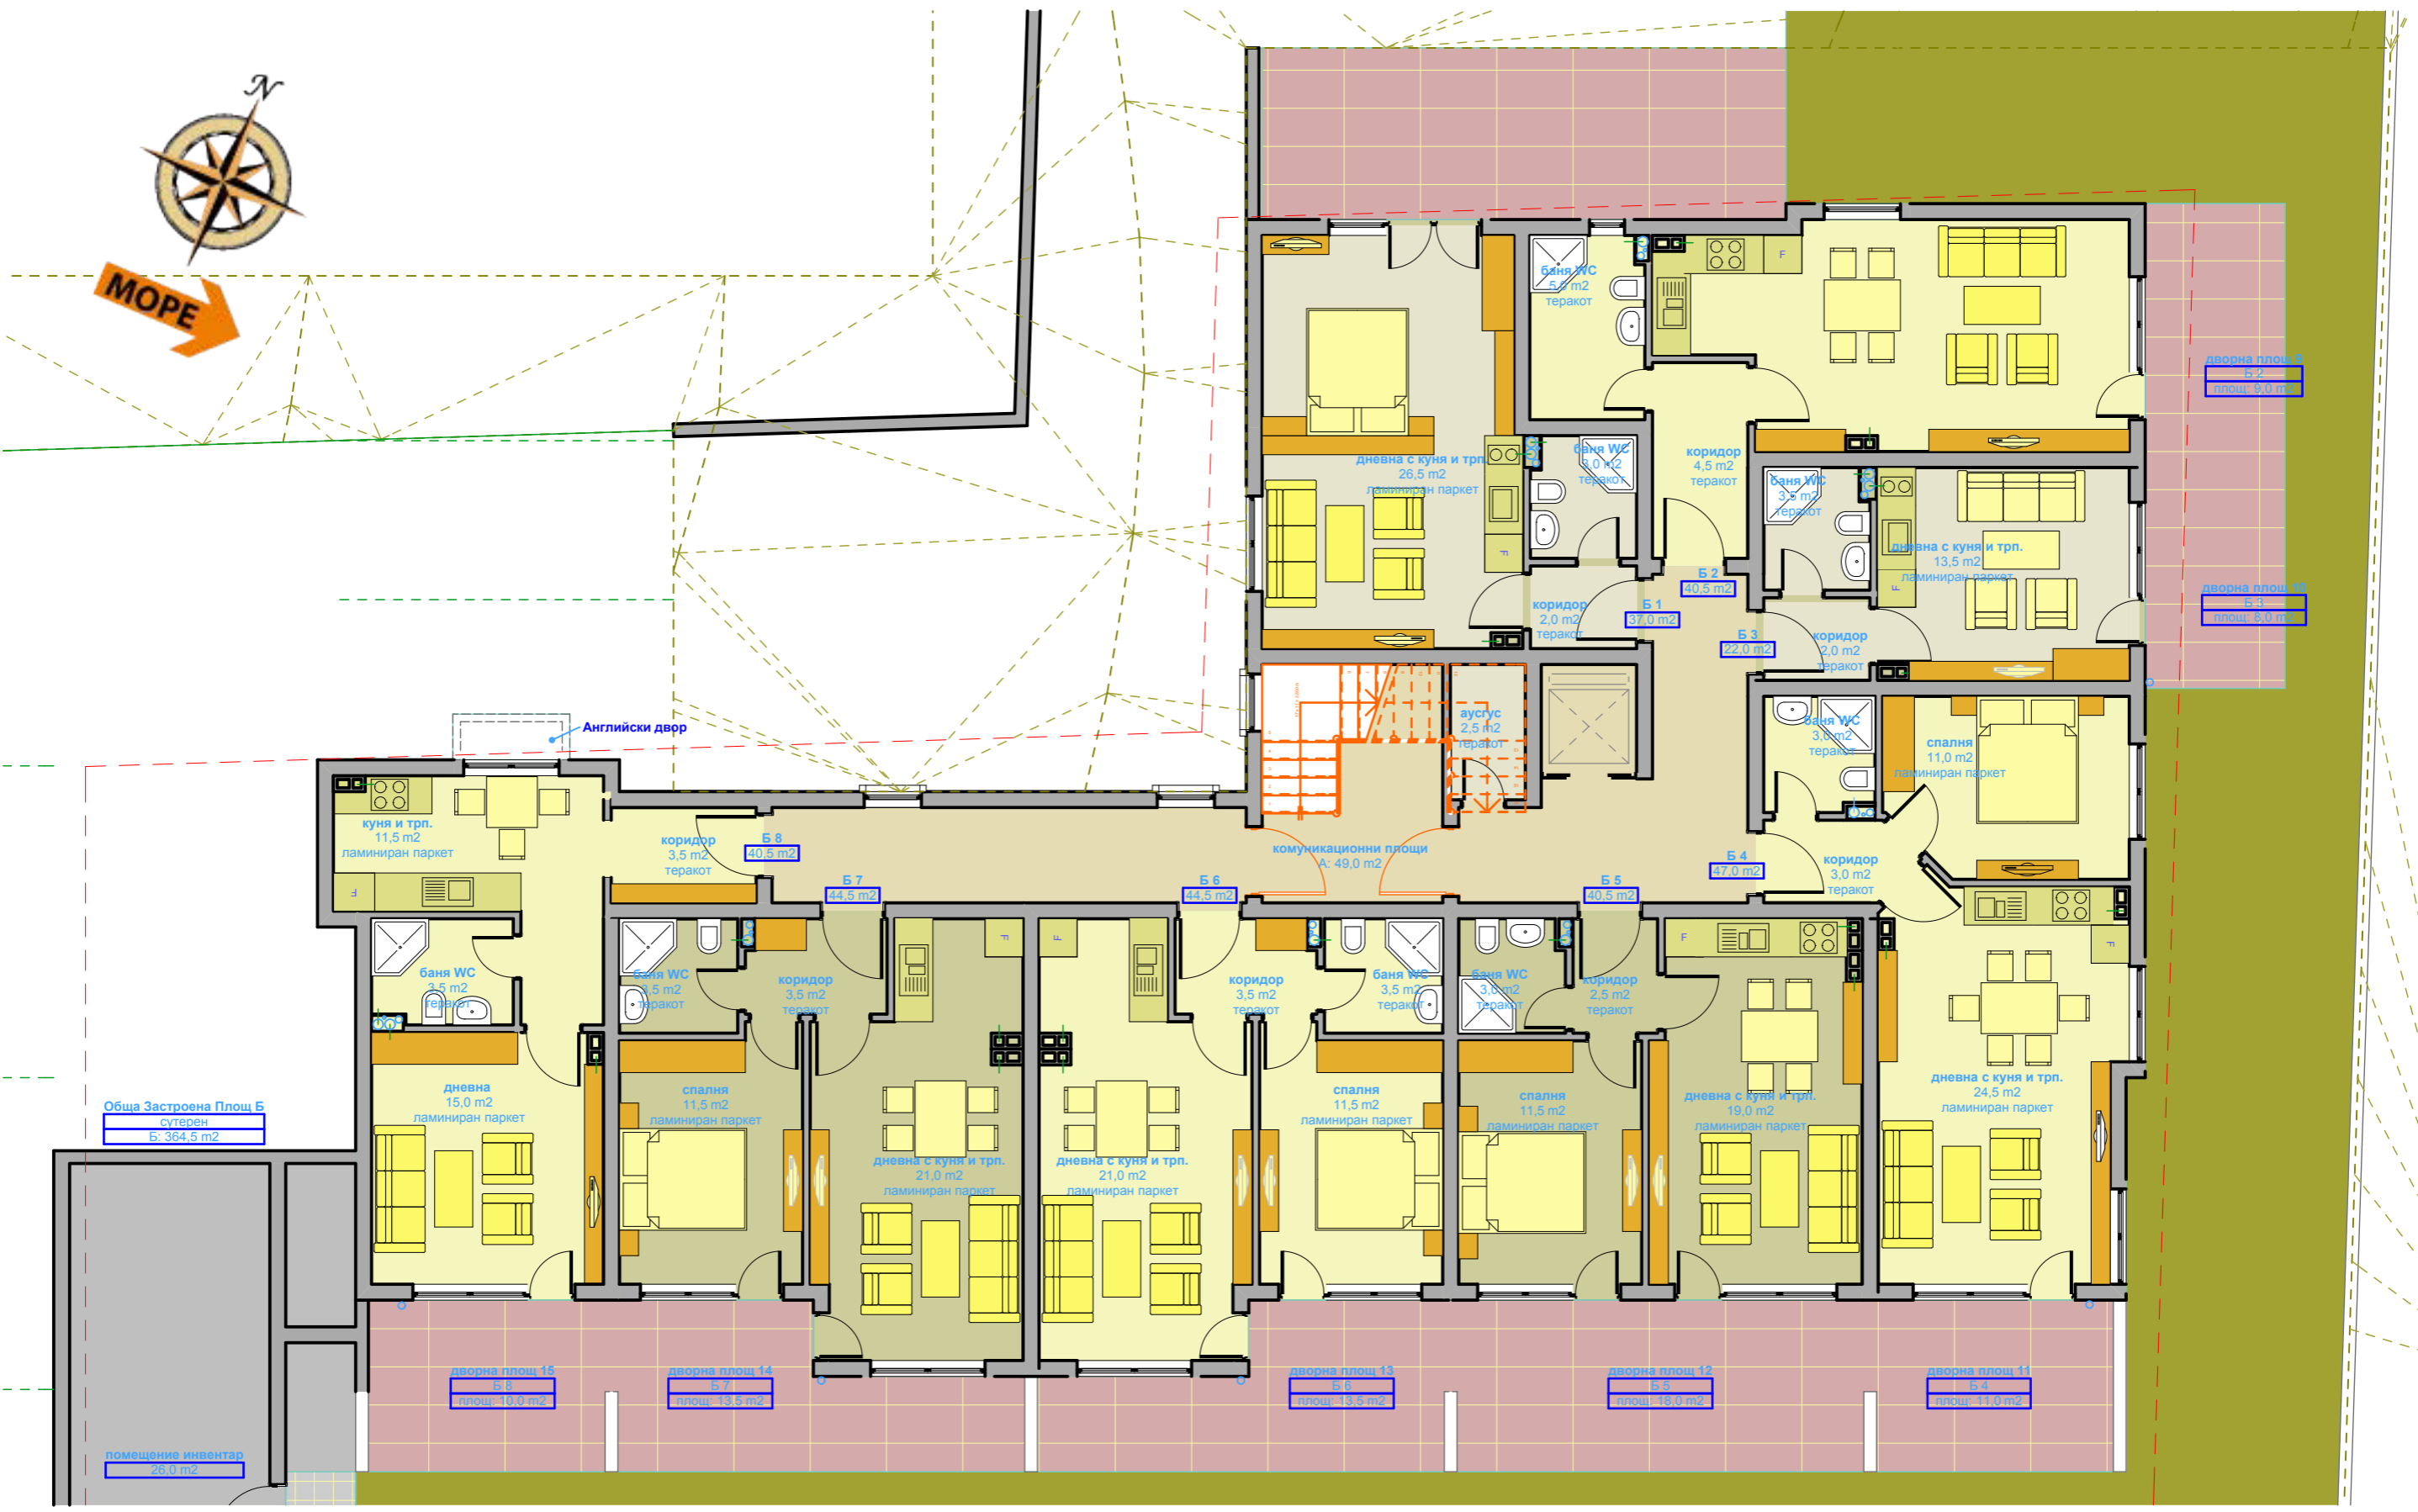

Обща Застроена Площ Б  
сутерен  
Б: 364,5 m<sup>2</sup>

помещение инвентар  
26,0 m<sup>2</sup>

дворна площ 15  
Б 6  
площ: 10,0 m<sup>2</sup>

дворна площ 14  
Б 7  
площ: 13,5 m<sup>2</sup>

дворна площ 13  
Б 6  
площ: 13,5 m<sup>2</sup>

дворна площ 12  
Б 5  
площ: 18,0 m<sup>2</sup>

дворна площ 11  
Б 4  
площ: 11,0 m<sup>2</sup>

дворна площ 8  
Б 2  
площ: 9,0 m<sup>2</sup>

дворна площ 10  
Б 3  
площ: 9,0 m<sup>2</sup>

Английски двор

комуникационни площи  
А: 49,0 m<sup>2</sup>

куя и трп.  
11,5 m<sup>2</sup>  
ламиниран паркет

коридор  
3,5 m<sup>2</sup>  
теракот

Б 8  
40,5 m<sup>2</sup>

Б 7  
44,5 m<sup>2</sup>

Б 6  
44,5 m<sup>2</sup>

Б 5  
40,5 m<sup>2</sup>

Б 4  
47,0 m<sup>2</sup>

коридор  
3,0 m<sup>2</sup>  
теракот

баня WC  
3,5 m<sup>2</sup>  
теракот

баня WC  
3,5 m<sup>2</sup>  
теракот

коридор  
3,5 m<sup>2</sup>  
теракот

коридор  
3,5 m<sup>2</sup>  
теракот

баня WC  
3,5 m<sup>2</sup>  
теракот

баня WC  
3,0 m<sup>2</sup>  
теракот

коридор  
2,5 m<sup>2</sup>  
теракот

дневна  
15,0 m<sup>2</sup>  
ламиниран паркет

спалня  
11,5 m<sup>2</sup>  
ламиниран паркет

дневна с куня и трп.  
21,0 m<sup>2</sup>  
ламиниран паркет

дневна с куня и трп.  
21,0 m<sup>2</sup>  
ламиниран паркет

спалня  
11,5 m<sup>2</sup>  
ламиниран паркет

спалня  
11,5 m<sup>2</sup>  
ламиниран паркет

дневна с куня и трп.  
19,0 m<sup>2</sup>  
ламиниран паркет

дневна с куня и трп.  
24,5 m<sup>2</sup>  
ламиниран паркет

дневна с куня и трп.  
26,5 m<sup>2</sup>  
ламиниран паркет

баня WC  
5,0 m<sup>2</sup>  
теракот

баня WC  
4,0 m<sup>2</sup>  
теракот

коридор  
4,5 m<sup>2</sup>  
теракот

баня WC  
3,5 m<sup>2</sup>  
теракот

дневна с куня и трп.  
13,5 m<sup>2</sup>  
ламиниран паркет

коридор  
2,0 m<sup>2</sup>  
теракот

Б 1  
37,0 m<sup>2</sup>

Б 2  
40,5 m<sup>2</sup>

Б 3  
22,0 m<sup>2</sup>

коридор  
2,0 m<sup>2</sup>  
теракот

баня WC  
3,0 m<sup>2</sup>  
теракот

спалня  
11,0 m<sup>2</sup>  
ламиниран паркет

аурус  
2,5 m<sup>2</sup>  
теракот

коридор  
3,0 m<sup>2</sup>  
теракот