


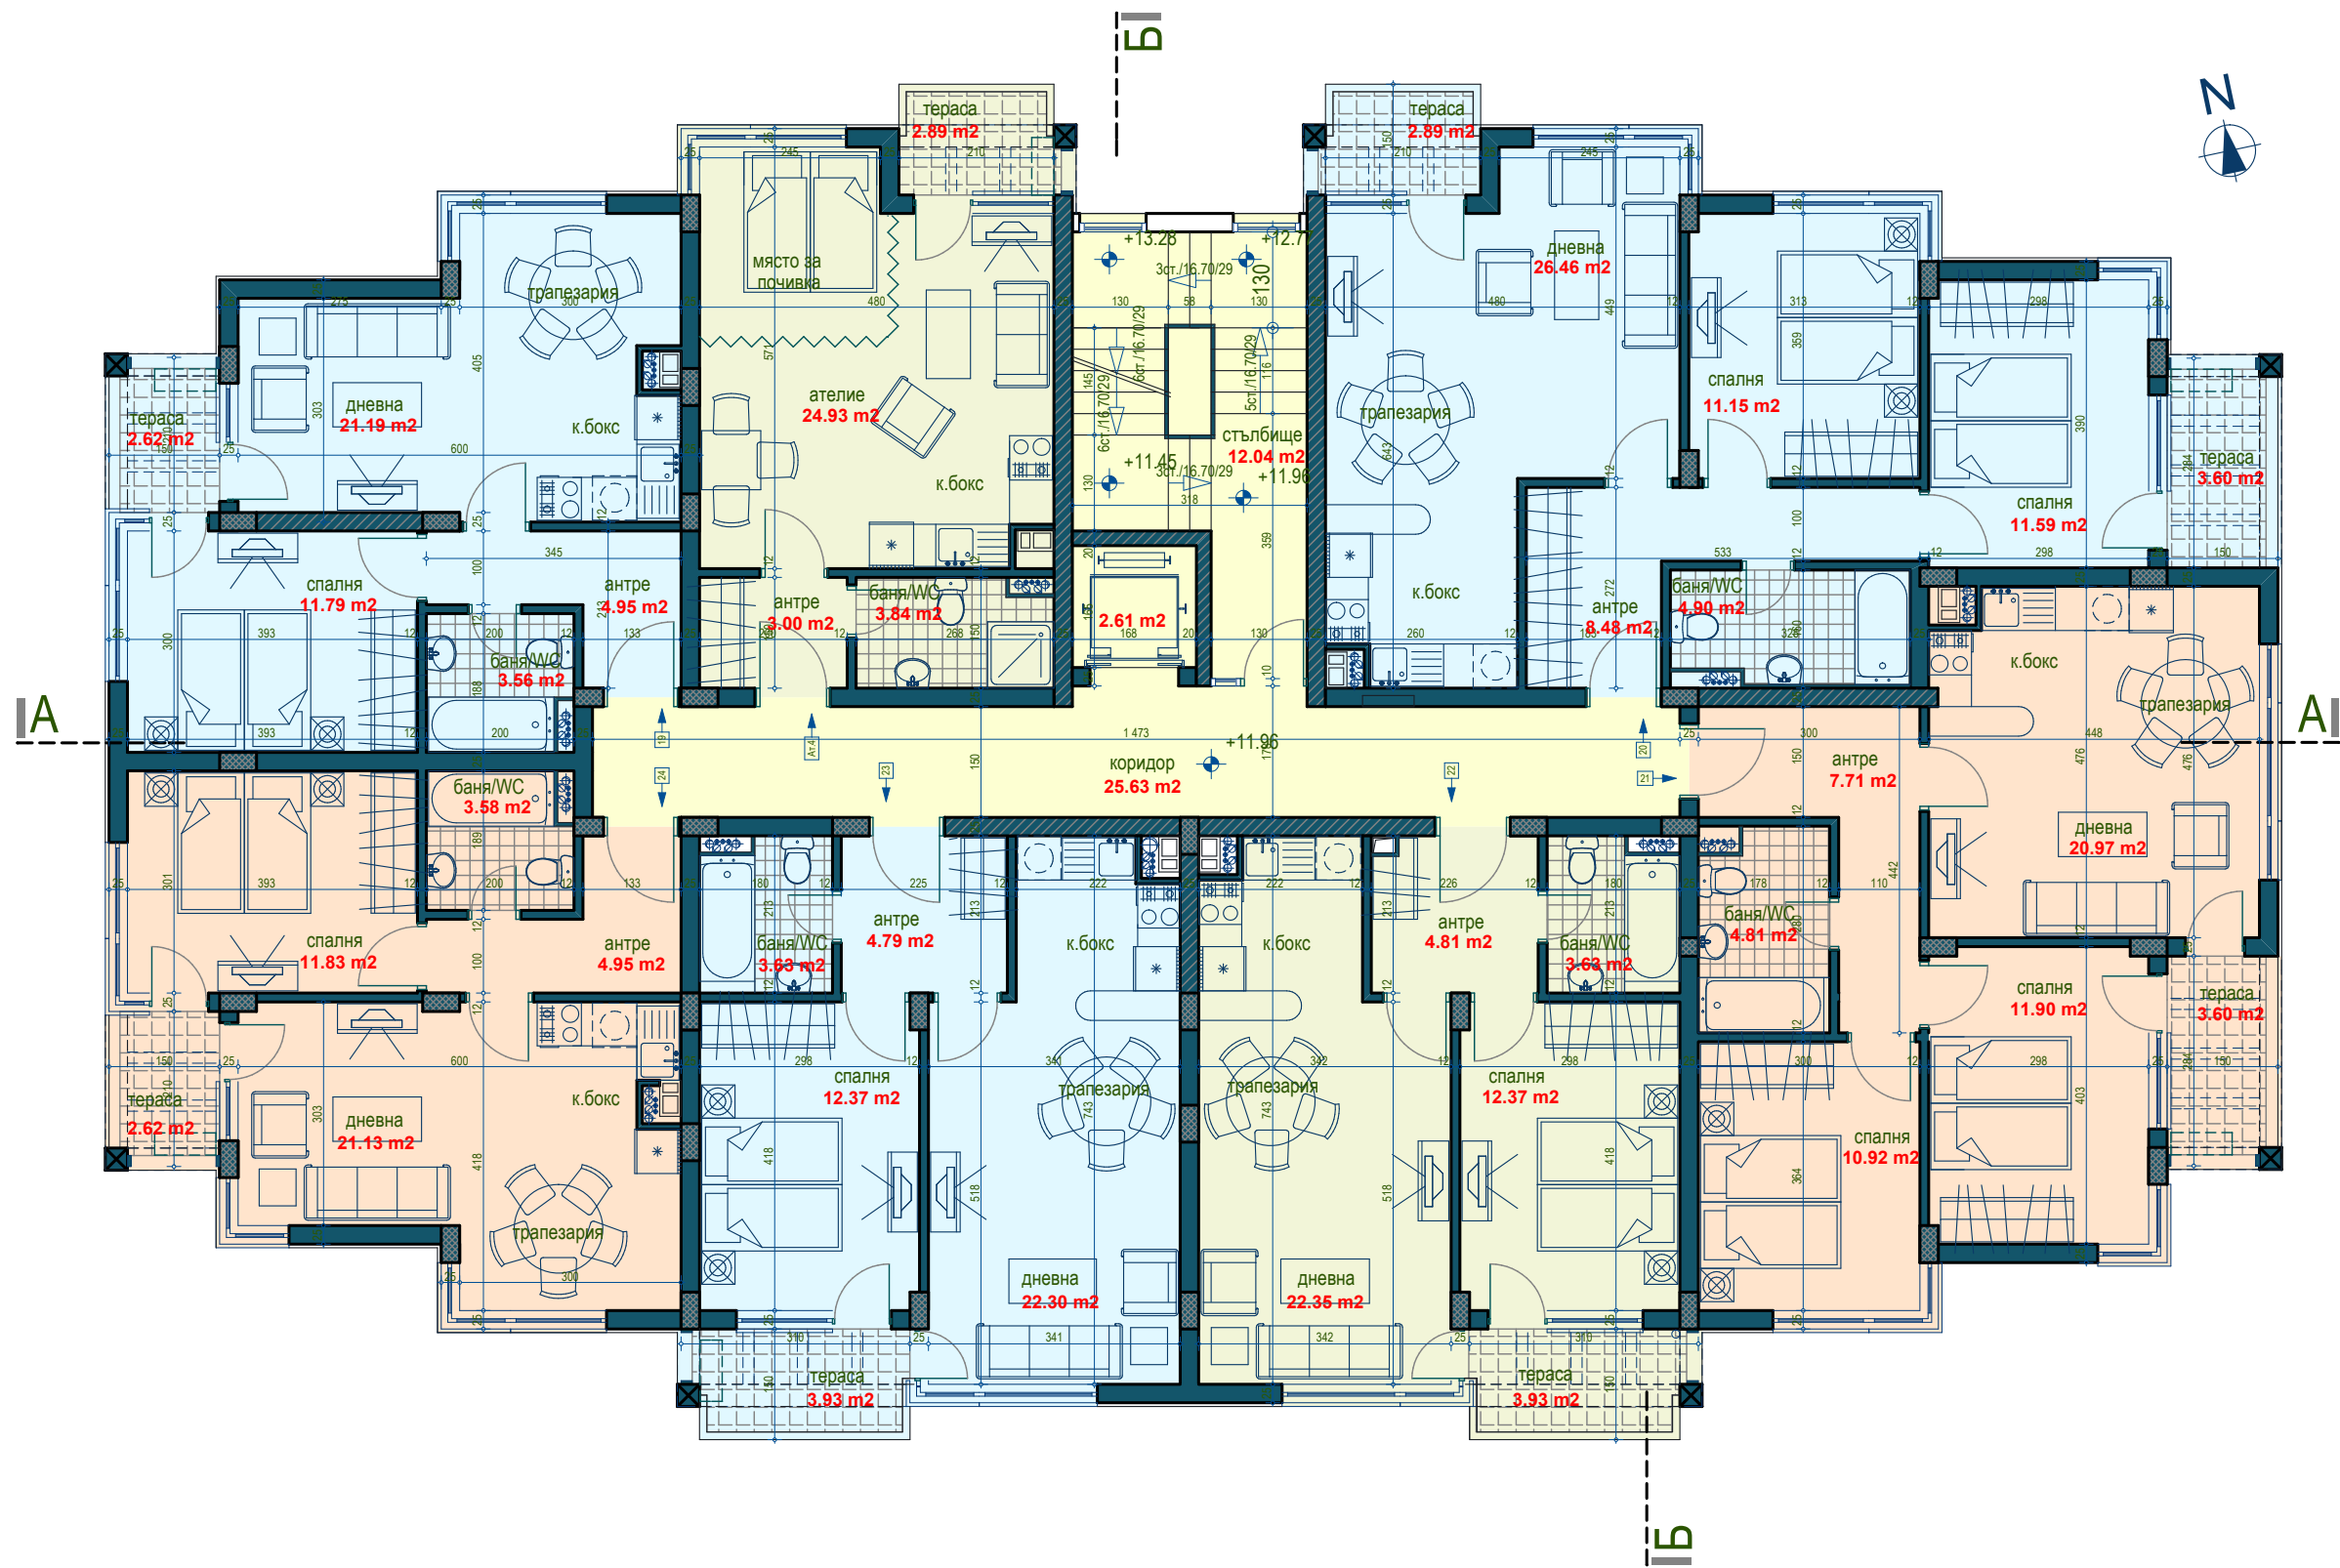

АПАРТАМЕНТ 19	
APARTMENT 19	52.41 m2
АПАРТАМЕНТ 20	
APARTMENT 20	80.68 m2
АПАРТАМЕНТ 21	
APARTMENT 21	70.04 m2
АПАРТАМЕНТ 22	
APARTMENT 22	54.40 m2
АПАРТАМЕНТ 23	
APARTMENT 23	54.32 m2
АПАРТАМЕНТ 24	
APARTMENT 24	52.49 m2
АТЕЛИЕ 4	
STUDIO 4	40.45 m2
ОБЩИ ЧАСТИ	
COMMON AREA	52.49 m2
ЗАСТРОЕНИ ЧАСТИ ЕТАЖ	
FLOOR AREA	453.51 m2

ХОТЕЛ-АПАРТАМЕНТЕН ТИП, КАФЕ И ФИТНЕС, УПИ XVI, кв.3801 к.к. Срънчев бряг-запад, общ. Несебър, обл. Бургас
 APARTMENT HOTEL, COFFEEHOUSE AND FITNESS CENTER, UPI XVI, q. 3801, Slanchev Brjag - north, adm. distr. Nesebar, p. Burgas

План 5 ЕТАЖ 1:100
 5. floor PLAN 1:100

