

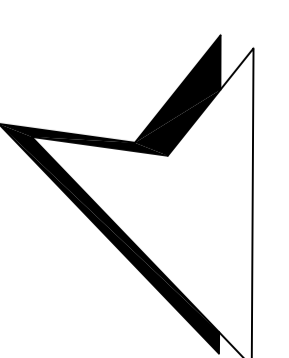


№	Наименование	Квадратура
1	Магазин 3	75,61 м ²
2	Магазин 4	78,79 м ²
3	Магазин 5	94,45 м ²
4	Студио 1	42,64 м ²
5	Апартамент 1	49,62 м ²
6	Апартамент 2	51,40 м ²
7	Апартамент 3	72,45 м ²
8	Апартамент 4	57,03 м ²

Застроена площ	672,61 м ²
Общи части магазини	81,66 м ²
Общи части сграда	68,96 м ²

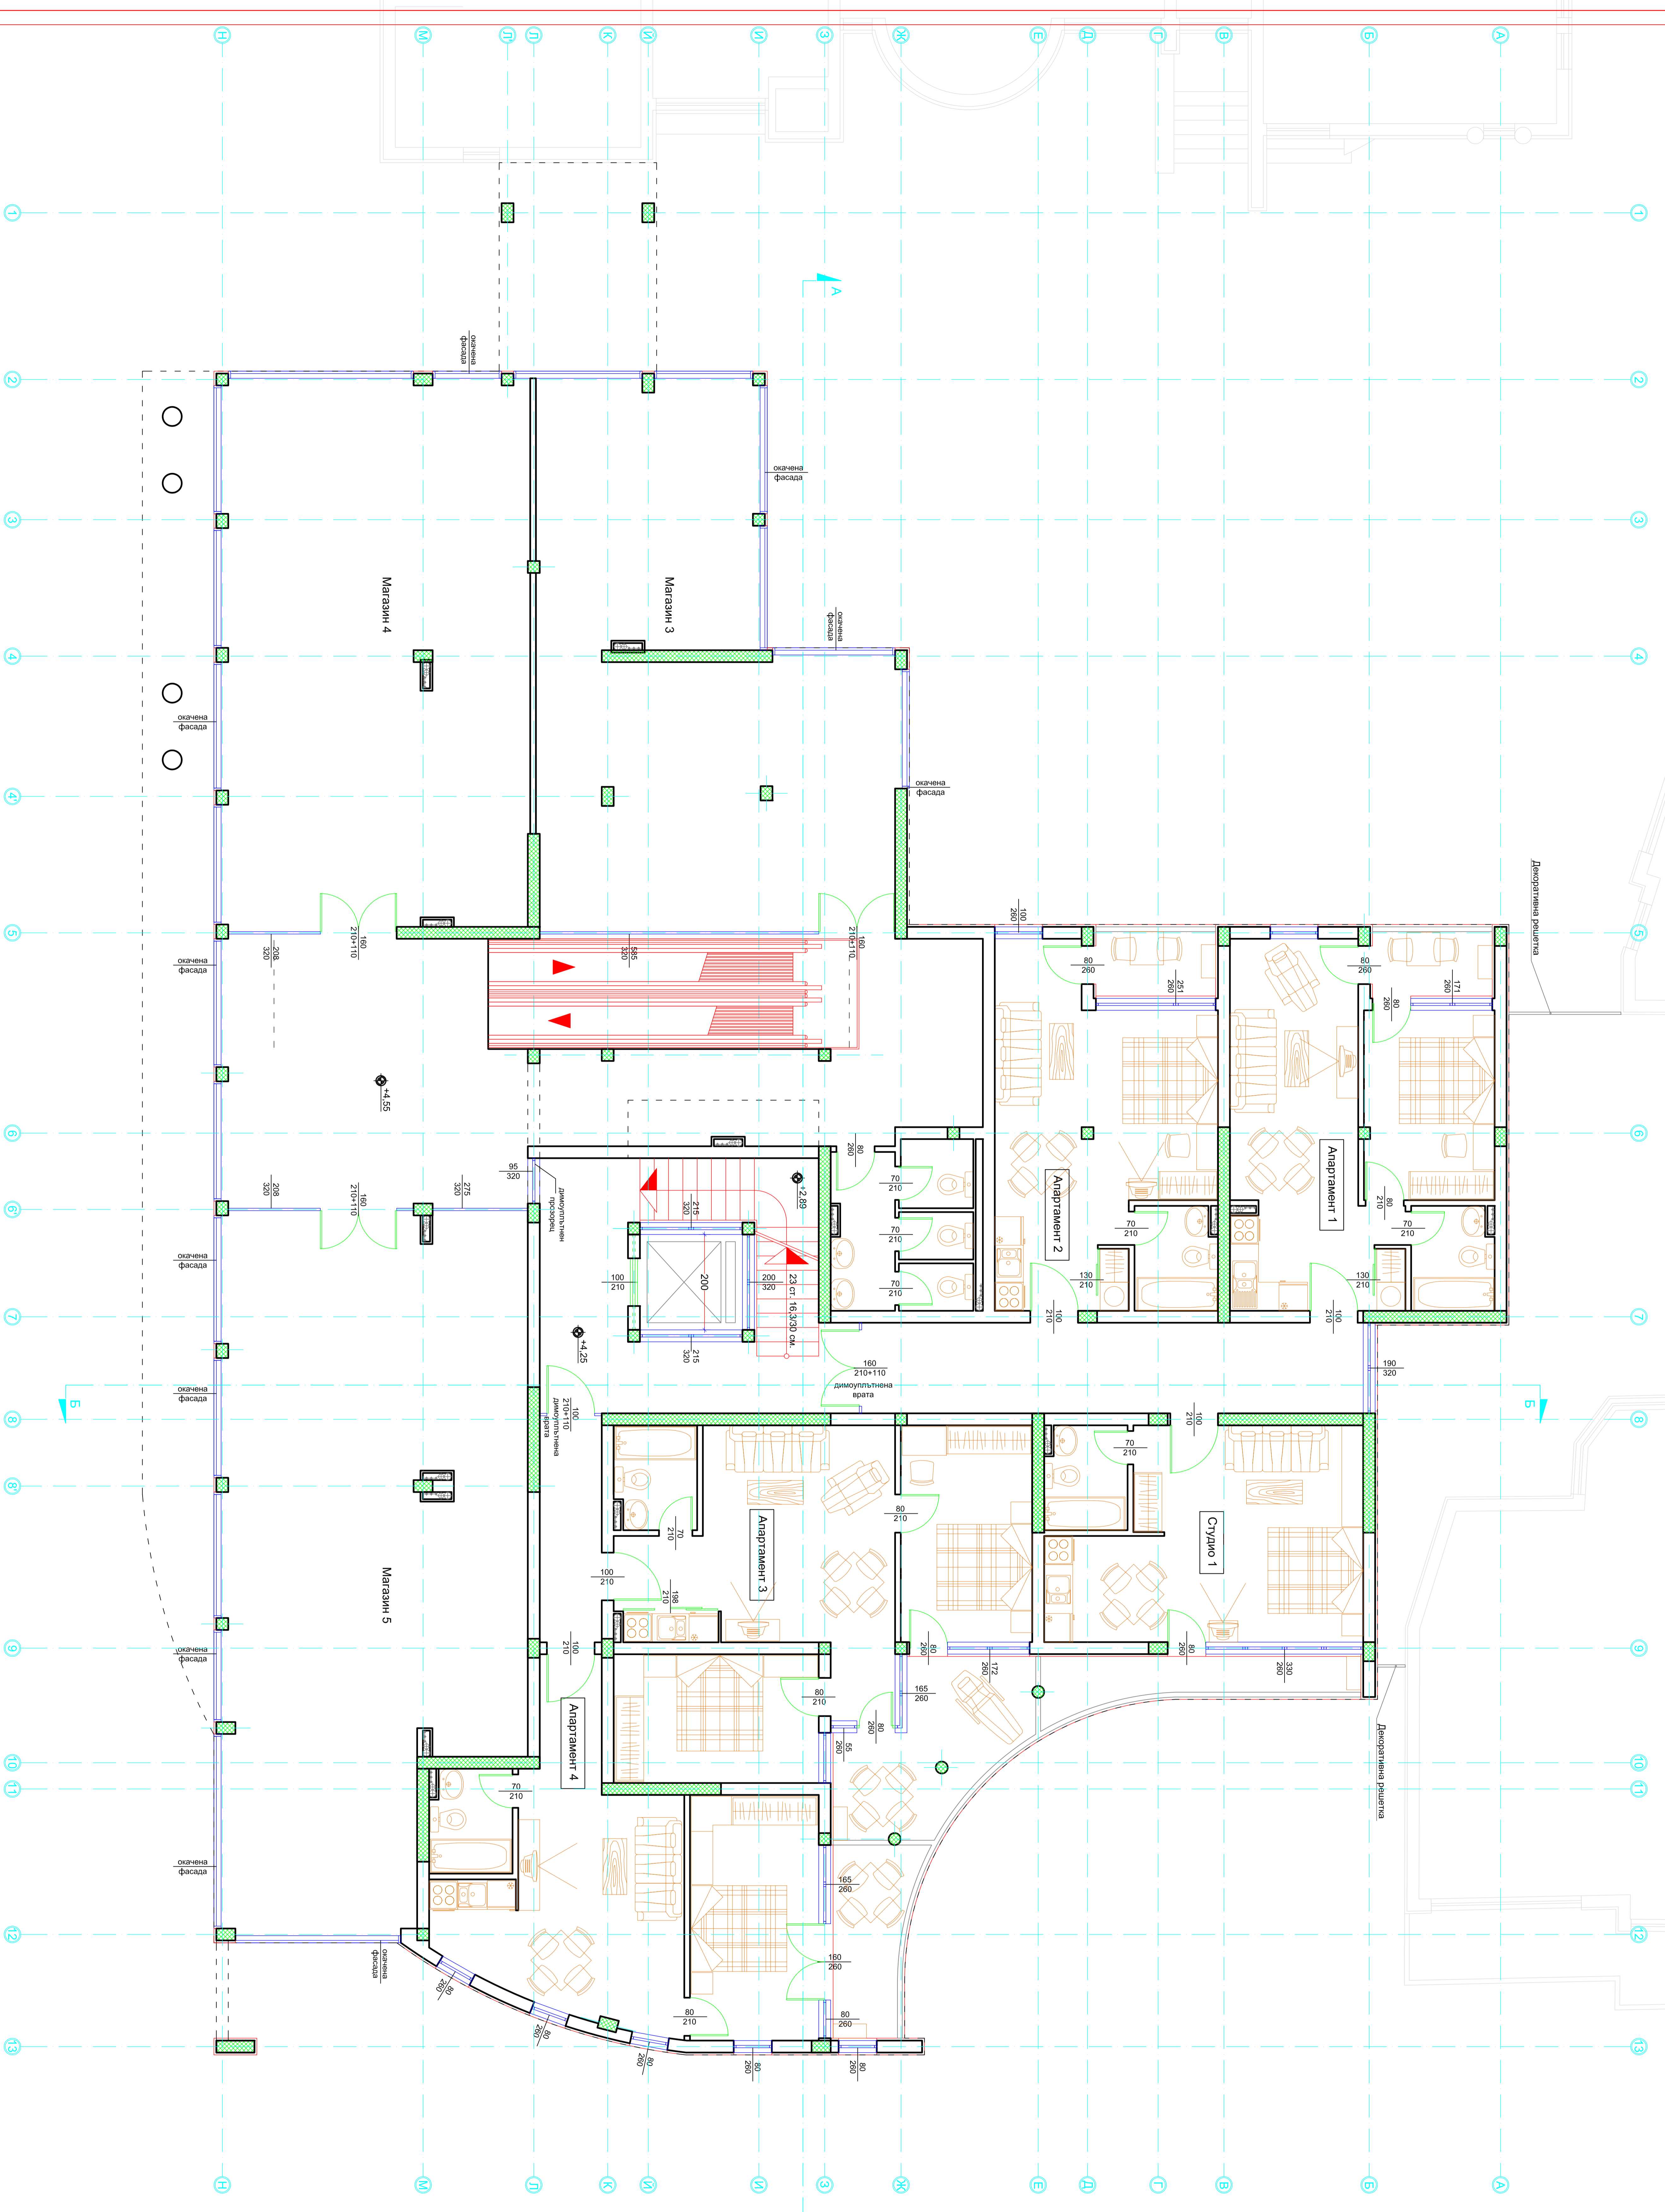

ИНТЕРПАК-ПРОЕКТ

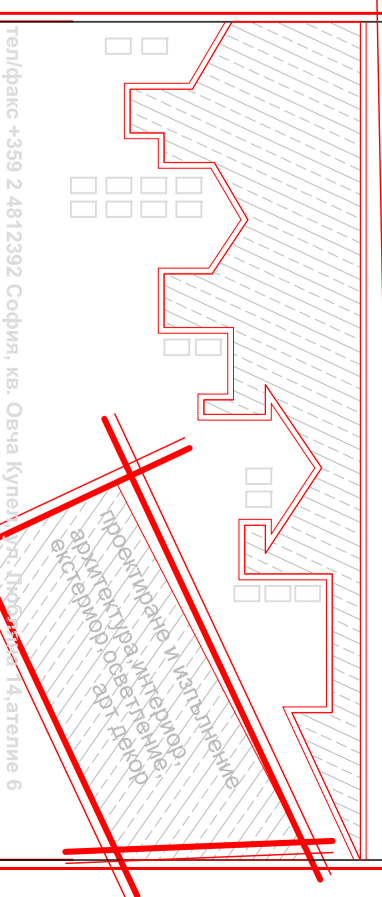

Общ. Проектант:	ИНТЕРПАК-ПРОЕКТ	Общ. Изпълнител:	ИНТЕРПАК-ПРОЕКТ
Специалист:	Специалист:	Специалист:	Специалист:
Кодир:	9. X. X	Об:	ЕП
ЧЕРТЕЖ: Разположение на павил. етаж - зона 4-55	Обект: Многоетажна сграда в УЛЦ 'Илида', кв. 5001 по плана на КС 'Слънчев бряг-остановка', Община Бургас	Масштаб:	1:50
Дата:	4/16	Лист:	4/16