

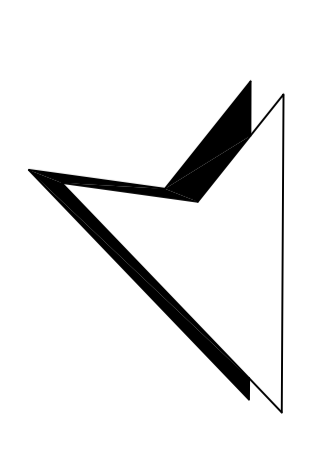


№	Наименование	Квадратура
1	Апартамент 35	81,68 м²
2	Апартамент 36	66,16 м²
3	Апартамент 37	172,35 м²
4	Апартамент 38	77,79 м²
5	Апартамент 39	55,38 м²
6	Апартамент 40	115,96 м²
7		

Застроена площ	631,37 м²
Общи части	62,06 м²

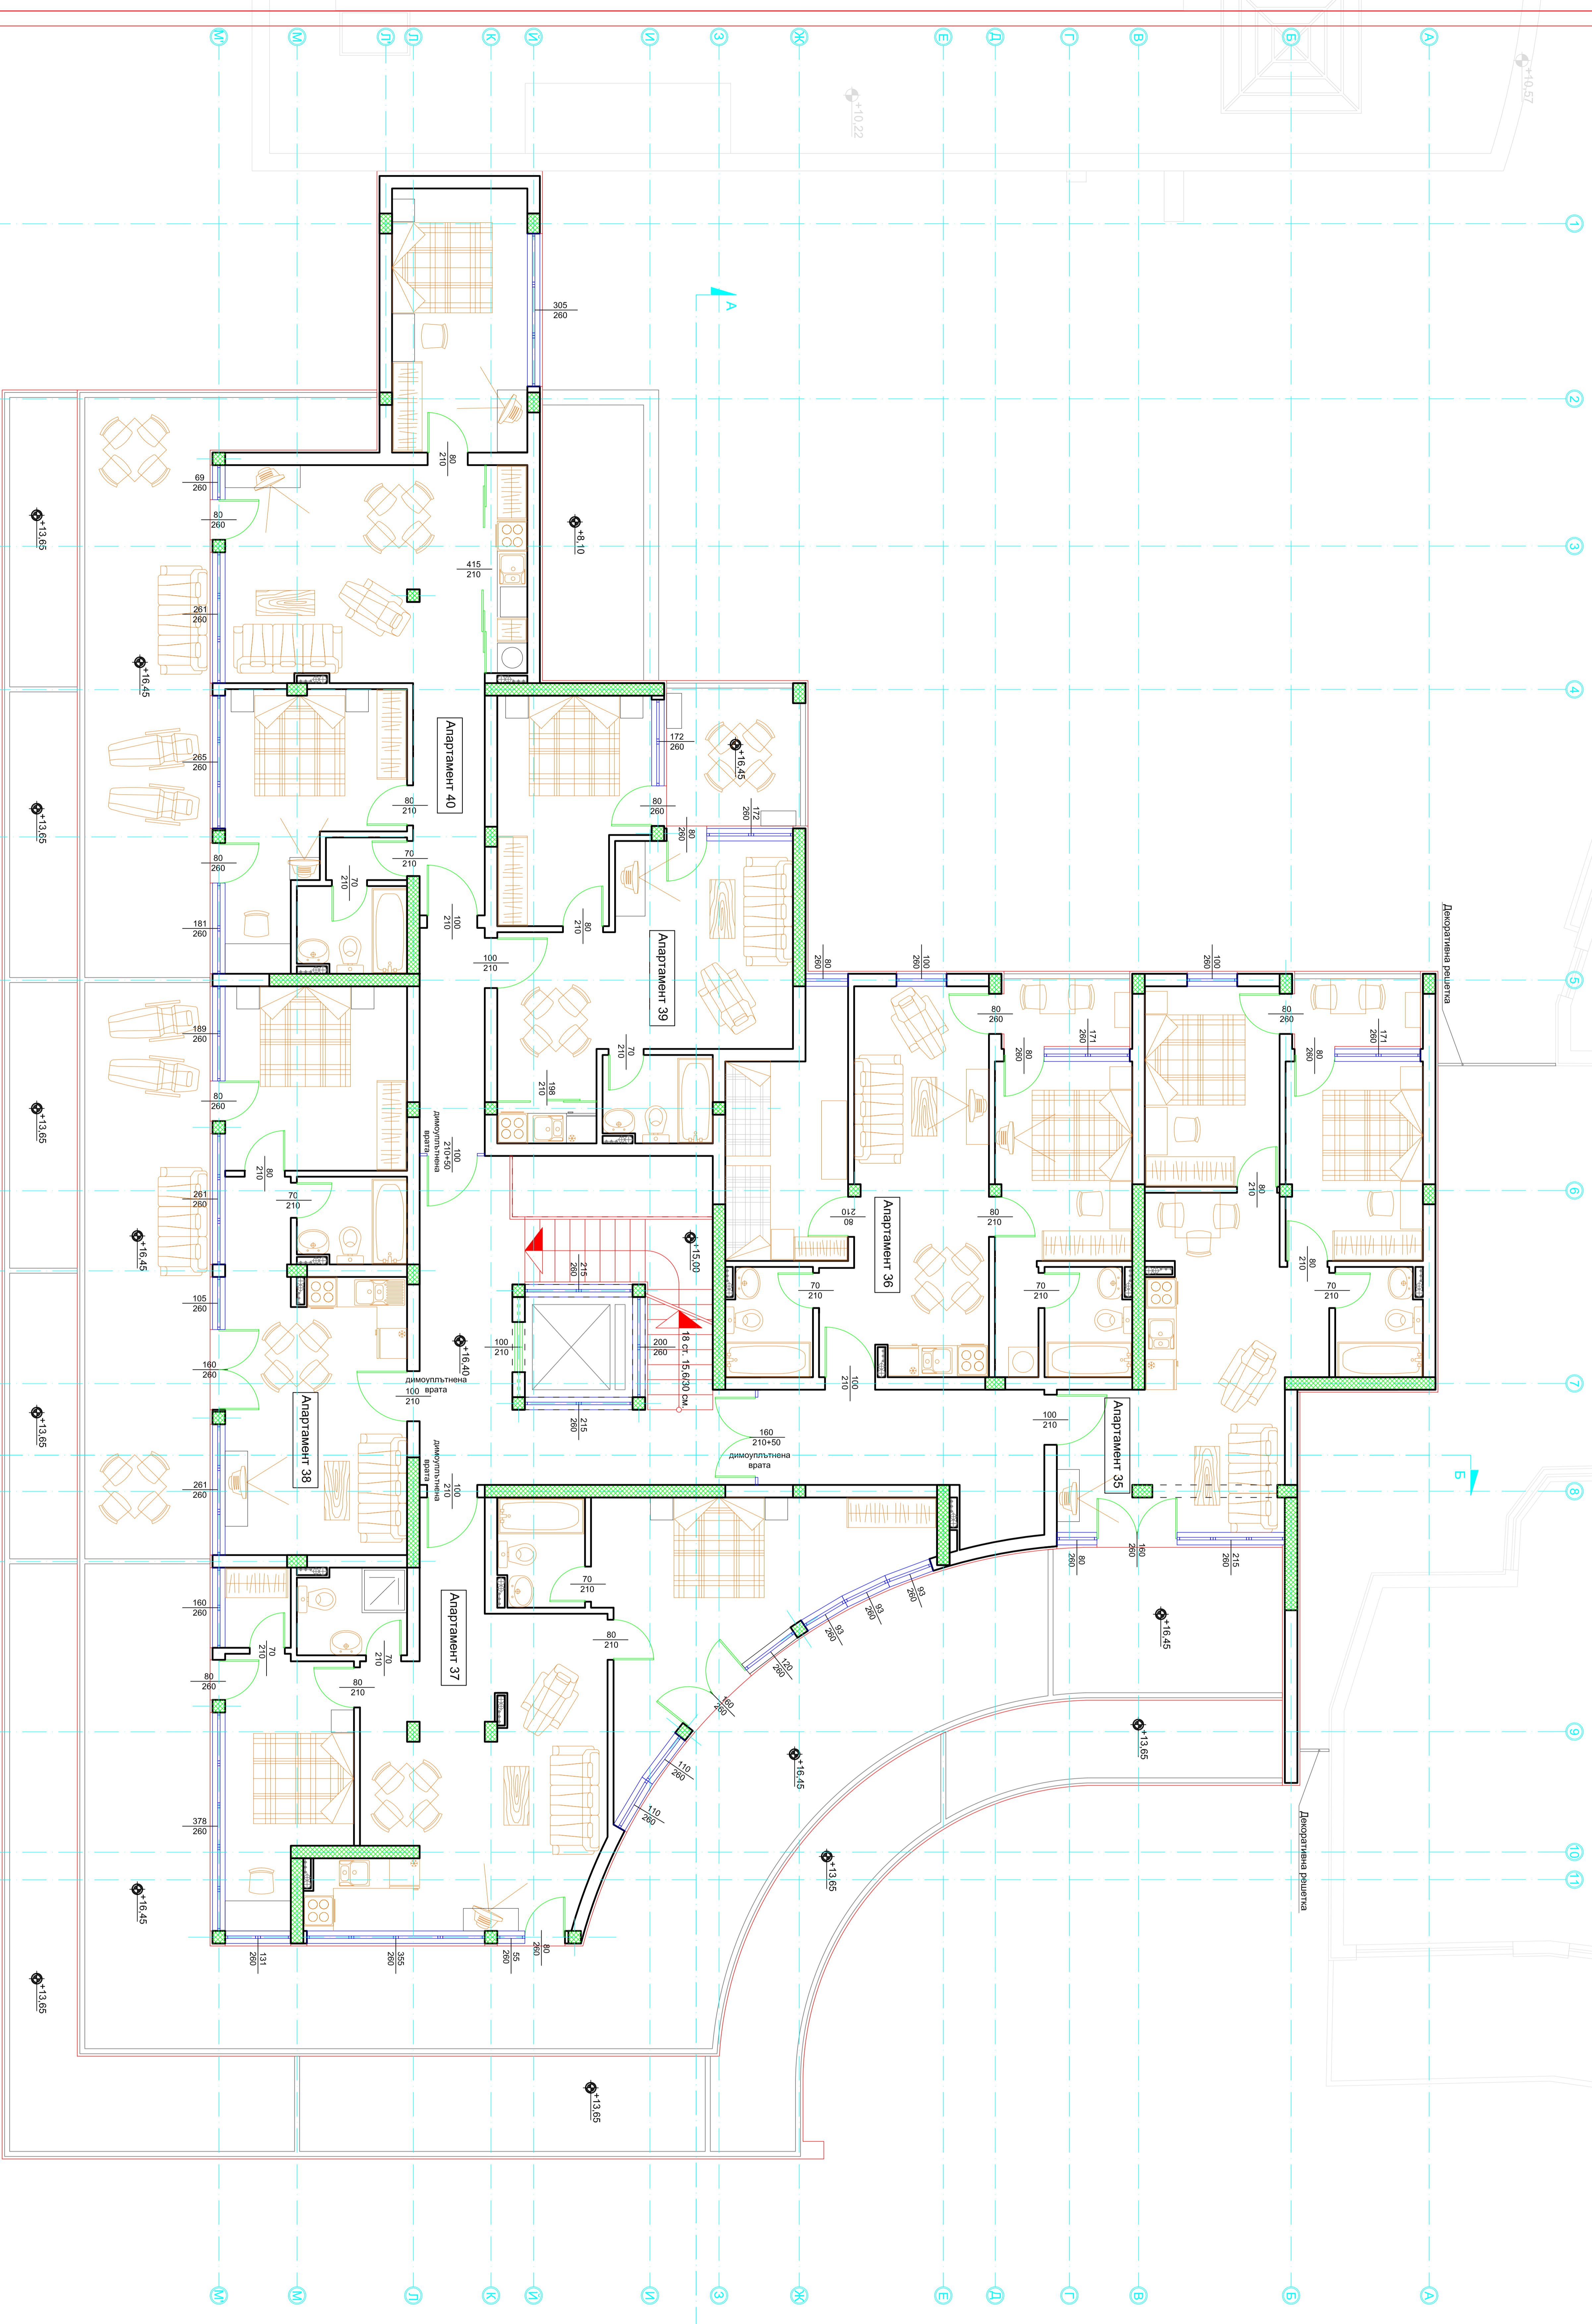

ИНТЕРПАРК-ПРОЕКТ

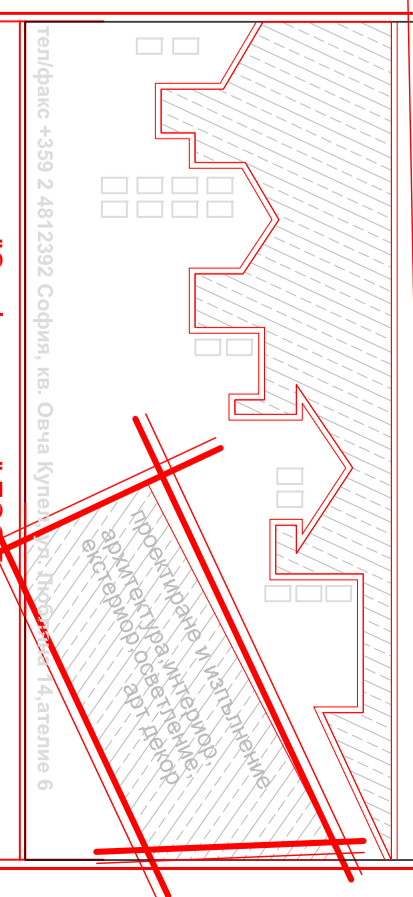

ВЪЗЛОЖИТЕЛ: "Ситигруп инвест" ЕООД
 ОБЪЕКТ: Многоетажна сграда в УЛЦА "ИЛЪД", № 50/1 по
 плана на КС "Ситигруп инвест" община Пловдив

ЧЕРТЕЖ: Разположение на врата етаж - етаж +16.40

Съставител:	Съставител:	Съставител:
Коректор:	Б.Х.К.	ЕП

Бод. Проектант: **АРК** чертеж
 мащаб: 1:50
 Типовант: **8/16**