

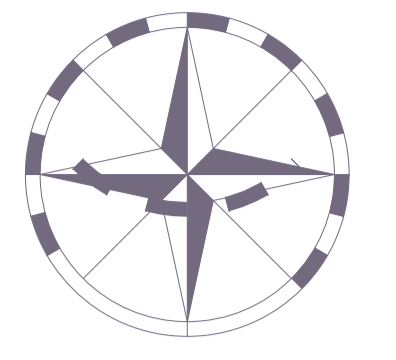


ХОТЕЛ "SEA WIND" - ПРЕУСТРОЙСТВО В ЖИЛИЩНА СТРУКТУРА ЗА СЕЗОННО ОБИТАВАНЕ

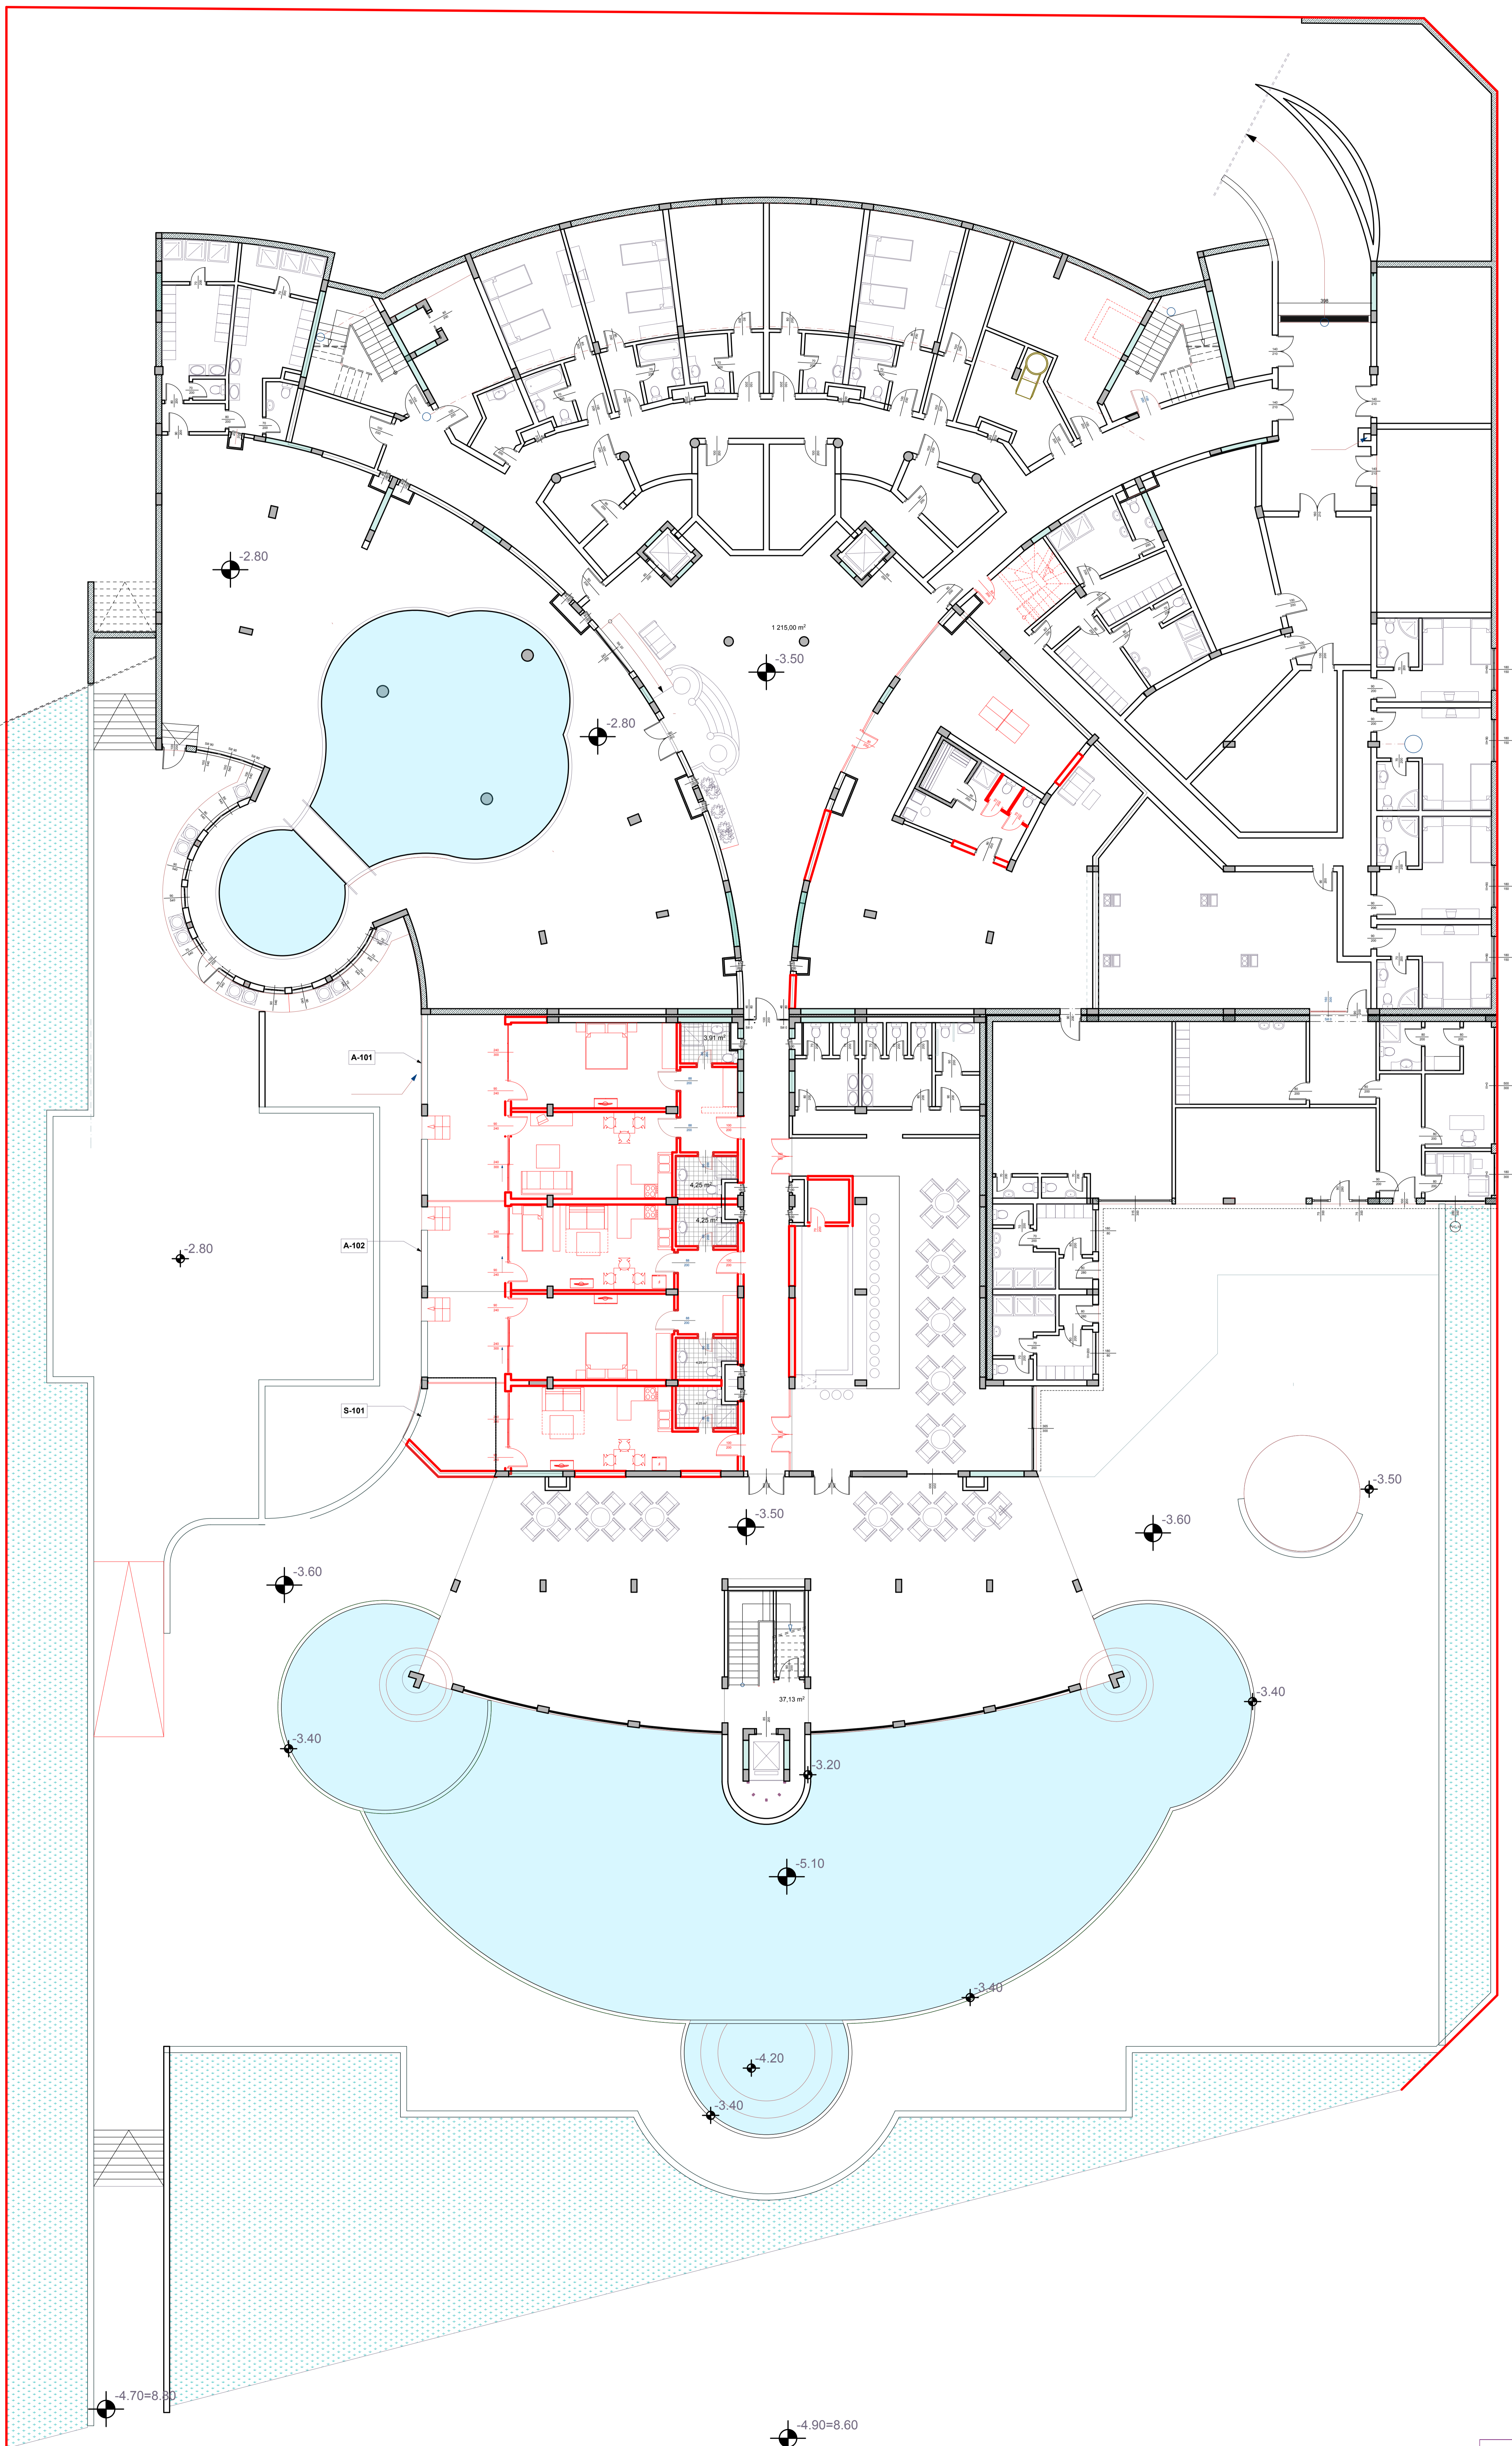

"CHATEAU SEA WIND"

ЛЕГЕНДА

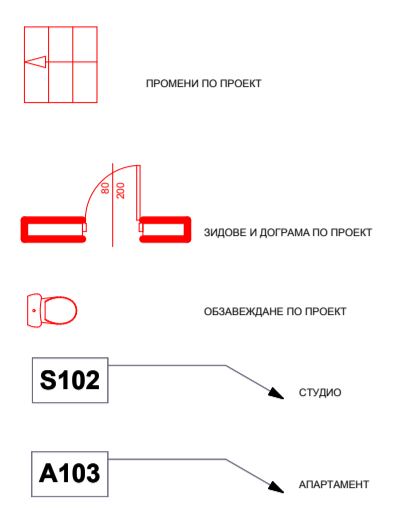

АРХИТЕКТУРНА АГЕНЦИЯ - МОДУС - М. НЕНЧЕВ	
ОБЕКТ:	ПРЕУСТРОЙСТВО НА ХОТЕЛ "SEA WIND" (11 м. кв.) по плана на гр. СВЕТИ ВРАЗОБРАЩАНИЕ, БУЛГАРИЯ 121304022 E
ИНВЕСТИТОР:	FUTURE DEVELOPMENTS LTD
ЧАСТ:	АРХИТЕКТУРНА ФАЗА: ТЕХНИЧЕСКИ ПРОЕКТ
ГЛАВЕН ПРОЕКТАНТ:	Д-Р Д-Р ИВ. М. НЕНЧЕВ
ПРОЕКТАНТИ:	
СЕРТИФИКАЦИЯ:	конструкция: иж. Евгения Балачнева
	в-к: иж. Евгения Удолова
	планировка: иж. Цанко Йовев
	опашка: иж. Дарина Ненчева
технологии:	
ЧЕРТЕЖ:	ЮТА-3.50
СОБСТВЕНИК:	