



ХОТЕЛ "SEA WIND" - ПРЕУСТРОЙСТВО В ЖИЛИЩНА СТРУКТУРА ЗА СЕЗОННО ОБИТАВАНЕ

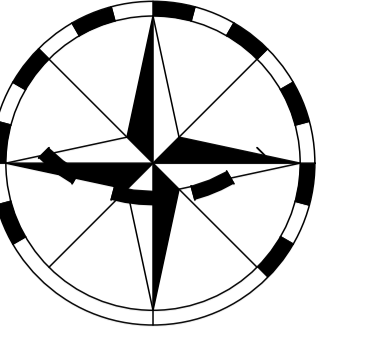

"CHATEAU SEA WIND"

ЛЕГЕНДА:

	ОБЪЕКТИВЕН ПЛАН
	ПРОЕКТНО ПРЕУСТРОЙСТВО
	ПРОЕКТНО ПРЕУСТРОЙСТВО
	СТЪПИ
	ЛИФТОВИ

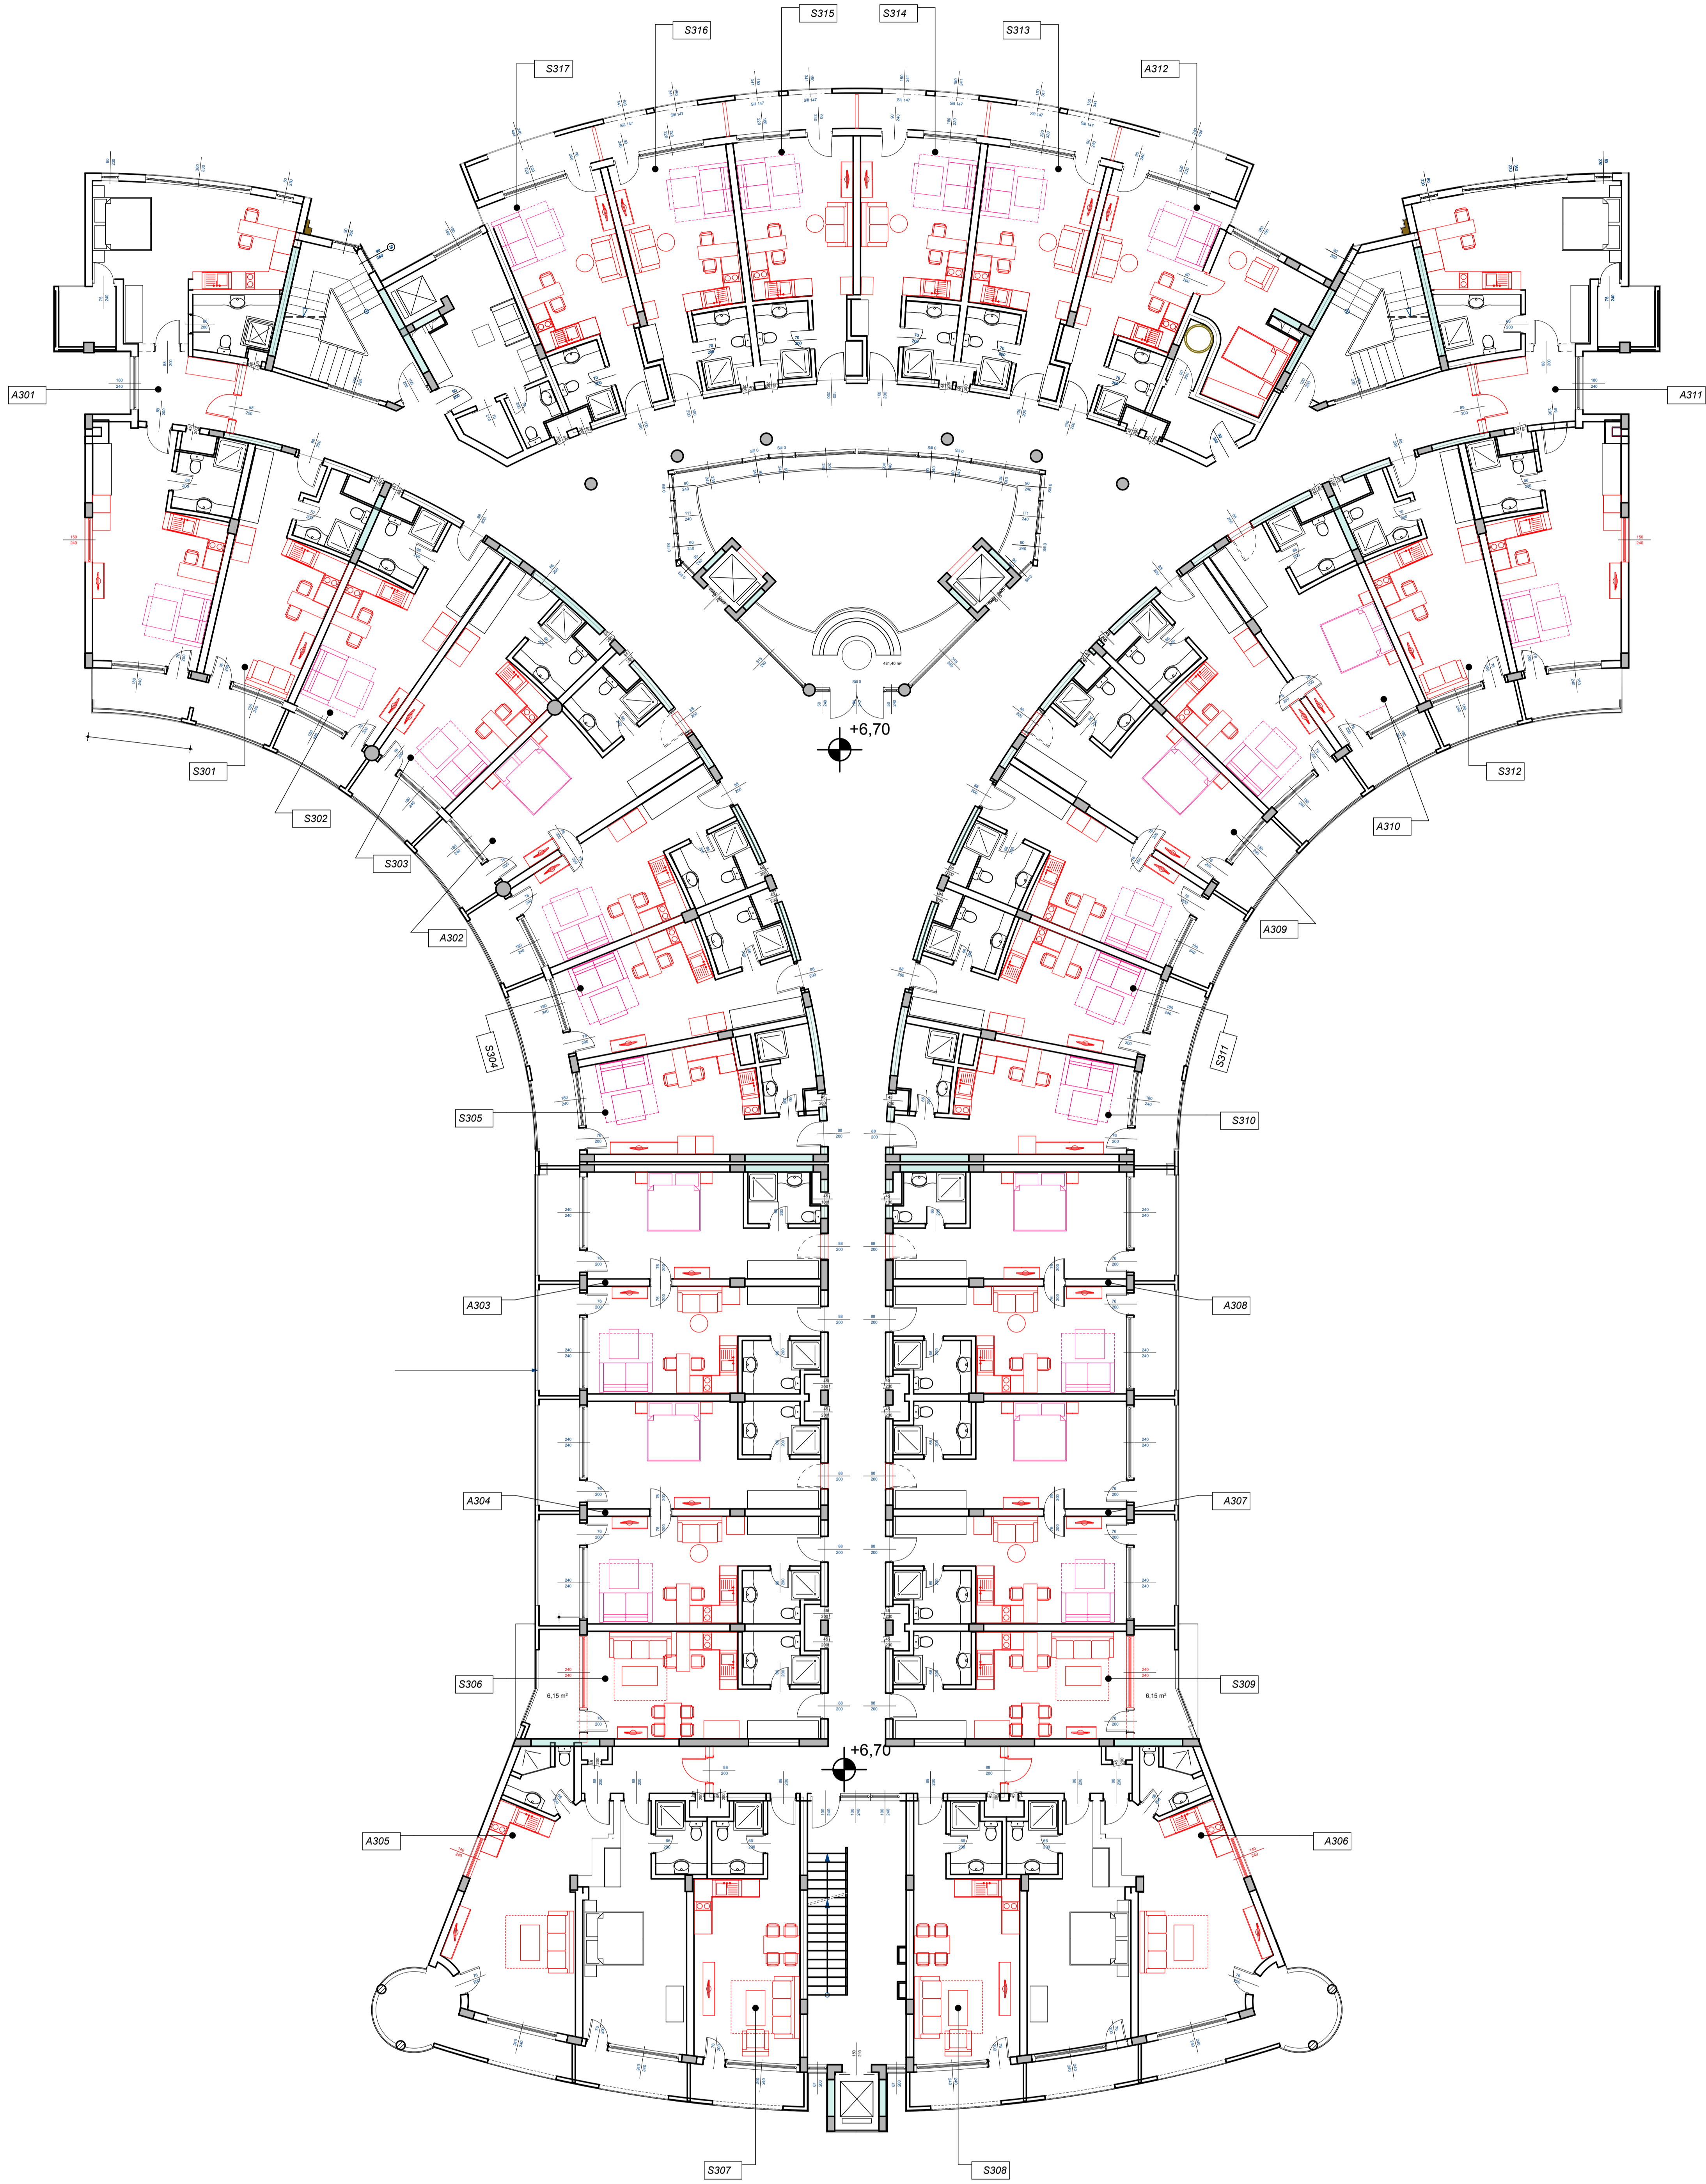

АРХИТЕКТУРНА АГЕНЦИЯ - МОДУС - М. НЕНЧЕВ София, ул. "Труевод", бр. 159 - в. 010 Деловият център "СВЕТИ КИРИЛ" - ОБЛАСТ 121302402-Е	
ОБЕКТ:	ПРЕУСТРОЙСТВО НА ХОТЕЛ в жилищна структура за сезонно обитаване
ИНВЕСТИТОР:	FUTURE DEVELOPMENTS LTD.
ЧАСТ:	АРХИТЕКТУРНА ФАЗА ТЕХНИЧЕСКИ ПРОЕКТ
ГЛАВЕН ПРОЕКТАНТ:	д-р арх. М. Ненчев
СЪПЪРВАЩИ:	конструктори: инж. Елисавета Балабанова
	в.к.: инж. Елисавета Балабанова
	електро: инж. Цено Ценов
	санит.: инж. Здравка Митрева
ПРОЕКТИСТ:	инж. М. Ненчев
ЧЕРТЕЖ:	КОТА +6.70
СОБСТВЕНИК:	инж. М. Ненчев