



ХОТЕЛ "SEA WIND" - ПРЕУСТРОЙСТВО В ЖИЛИЩНА СТРУКТУРА ЗА СЕЗОННО ОБИТАВАНЕ

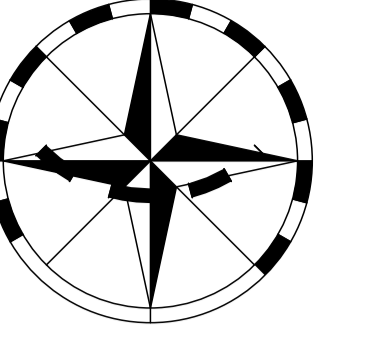

"CHATEAU SEA WIND"

ЛЕГЕНДА:

	ОБЩИНА
	СТЕНА НА ПЛОЩ
	СТЕНА НА ПЛОЩ НА ПЛОЩ
	ОТКРИТИЕ НА ПЛОЩ
	СТЕНА
	ПОРТАЛ

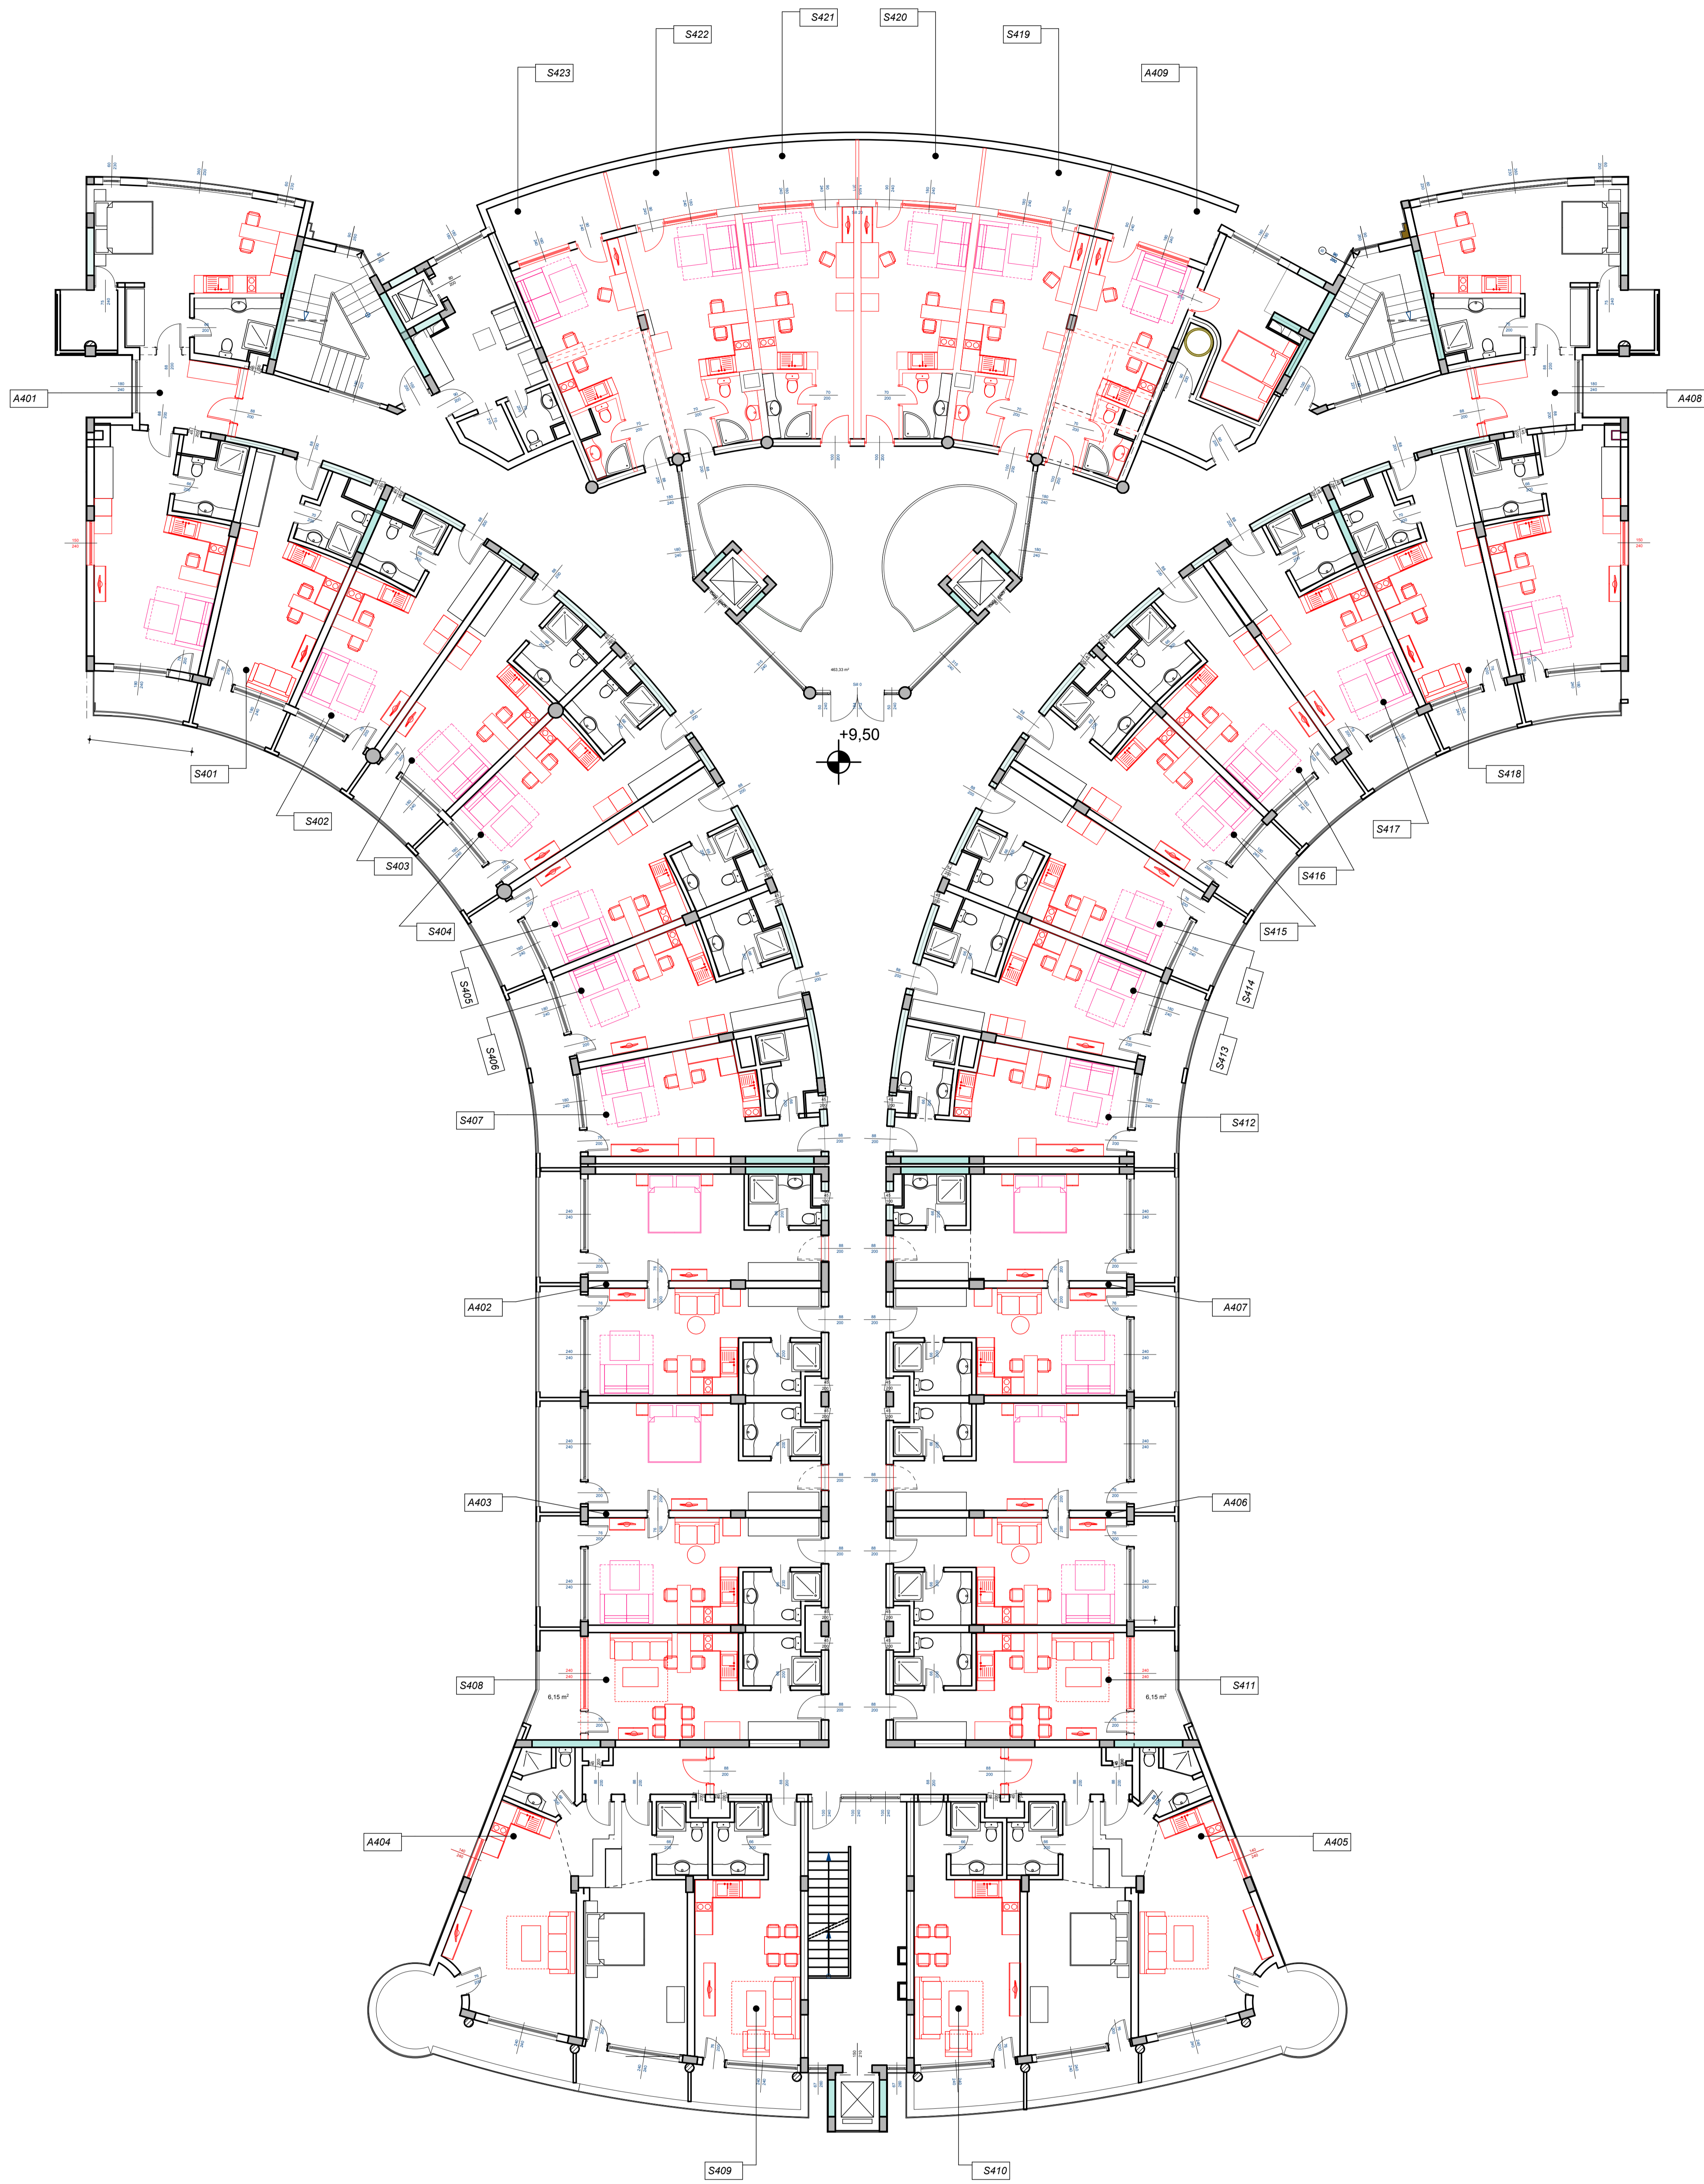

АРХИТЕКТУРНА АГЕНЦИЯ - МОДУС - М. НЕЧЕВ София, ул. "Трудов", бр. 152 - в. 818 Данъчен номер 222064960 - БУЛСТАТ 12130422 Е	
ОБЕКТ:	ПРЕУСТРОЙСТВО НА ХОТЕЛ НА ПЕРАДИ (В) № 13, по плана № 07 - ОБЩИ ВНАС: ОБЩ. ПЛОЩЕТА - в жилищна структура за сезонно обитаване
ИНВЕСТИТОР:	FUTURE DEVELOPMENTS LTD
ЧАСТ:	АРХИТЕКТУРНА [] ФАДА [] ТЕХНИЧЕСКИ ПРОЕКТ []
ГЛАВЕН ПРОЕКТАНТ:	Д-Р ДР ФА. М. НЕЧЕВ
ПРОЕКТАНТИ:	
СЕРТИФИКАЦИЯ:	конструкция: инж. Евгений Балчинов
	в.ч.с.: инж. Евгения Иванова
	инженерно: инж. Цветелина
	санитарно: инж. Зорница Иванова
ТЕХНИЧЕСКИ:	
СОБСТВЕНИК:	КОТА +9.50