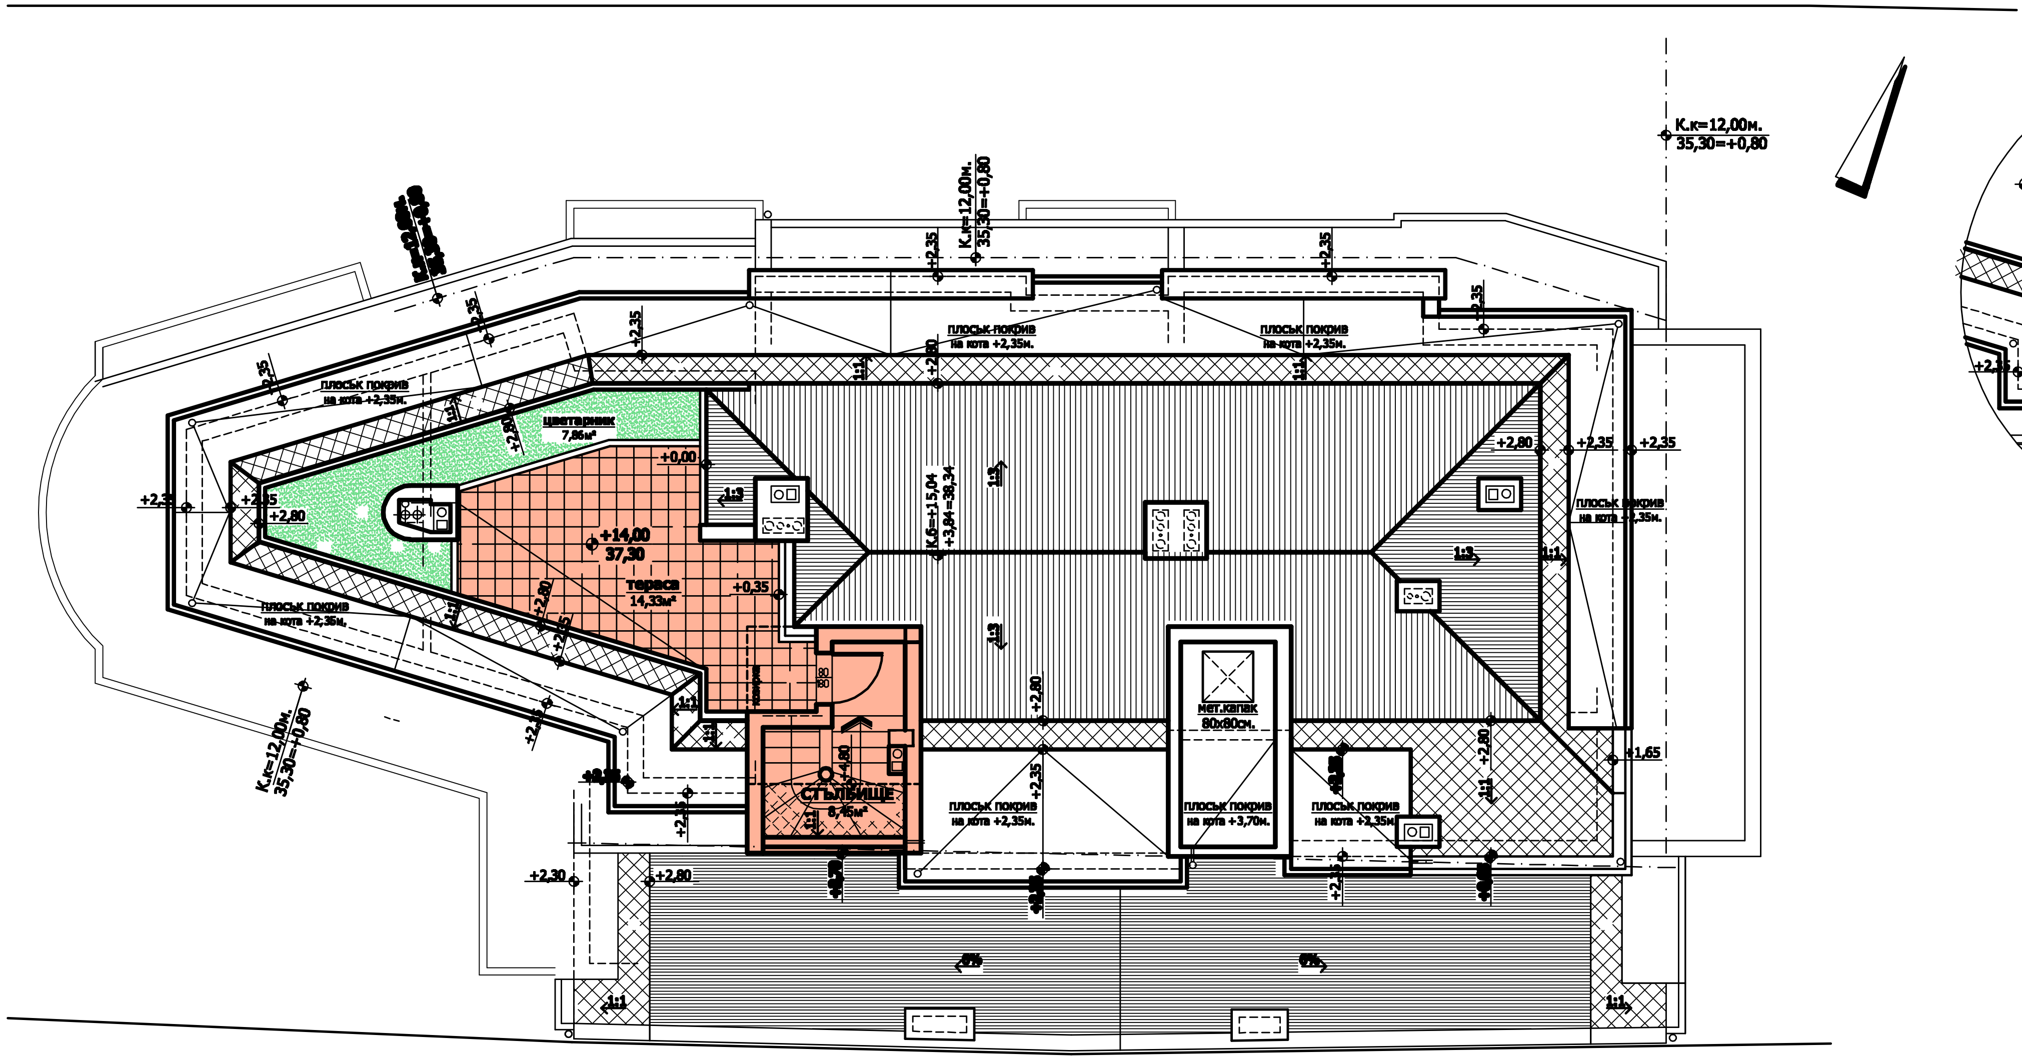


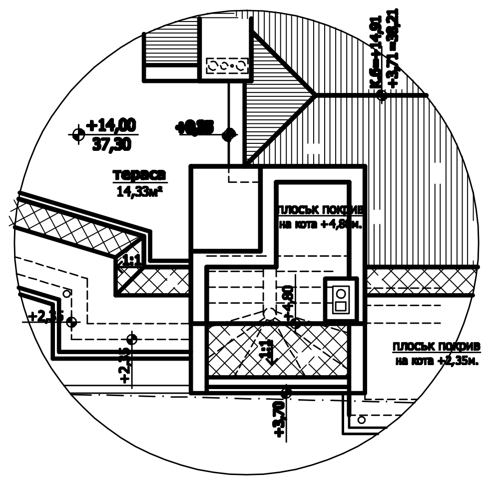


ПОКРИВ НАД СТЪЛБИЩЕ

Ап. № 21 - 23,40м2
+цветарник = 7,87м2

**Покривни линии**
**ЗП=23,40м2**

| | | | |
|---|---|---|---|
| Обект: Жилищна сграда за сезонно ползване с магазини за пром.стоки в партера в УПИ XVII-588, кв.52 по плана на кв. "Сарафово" - гр. Бургас | | | |
| ПОКРИВНИ ЛИНИИ | | | |
| Възложител | | | част Арх. |
| [redacted] | | | фаза ТИП |
| Съгл. | СК | инж.Д.Димитрова | лист 10 |
| | Ел. | инж.П.Динкова | |
| | ВиК | инж.Н.Пейчева | М 1:50 |
| | ОВ | инж.Ж.Димитрова | 09.2011г. |