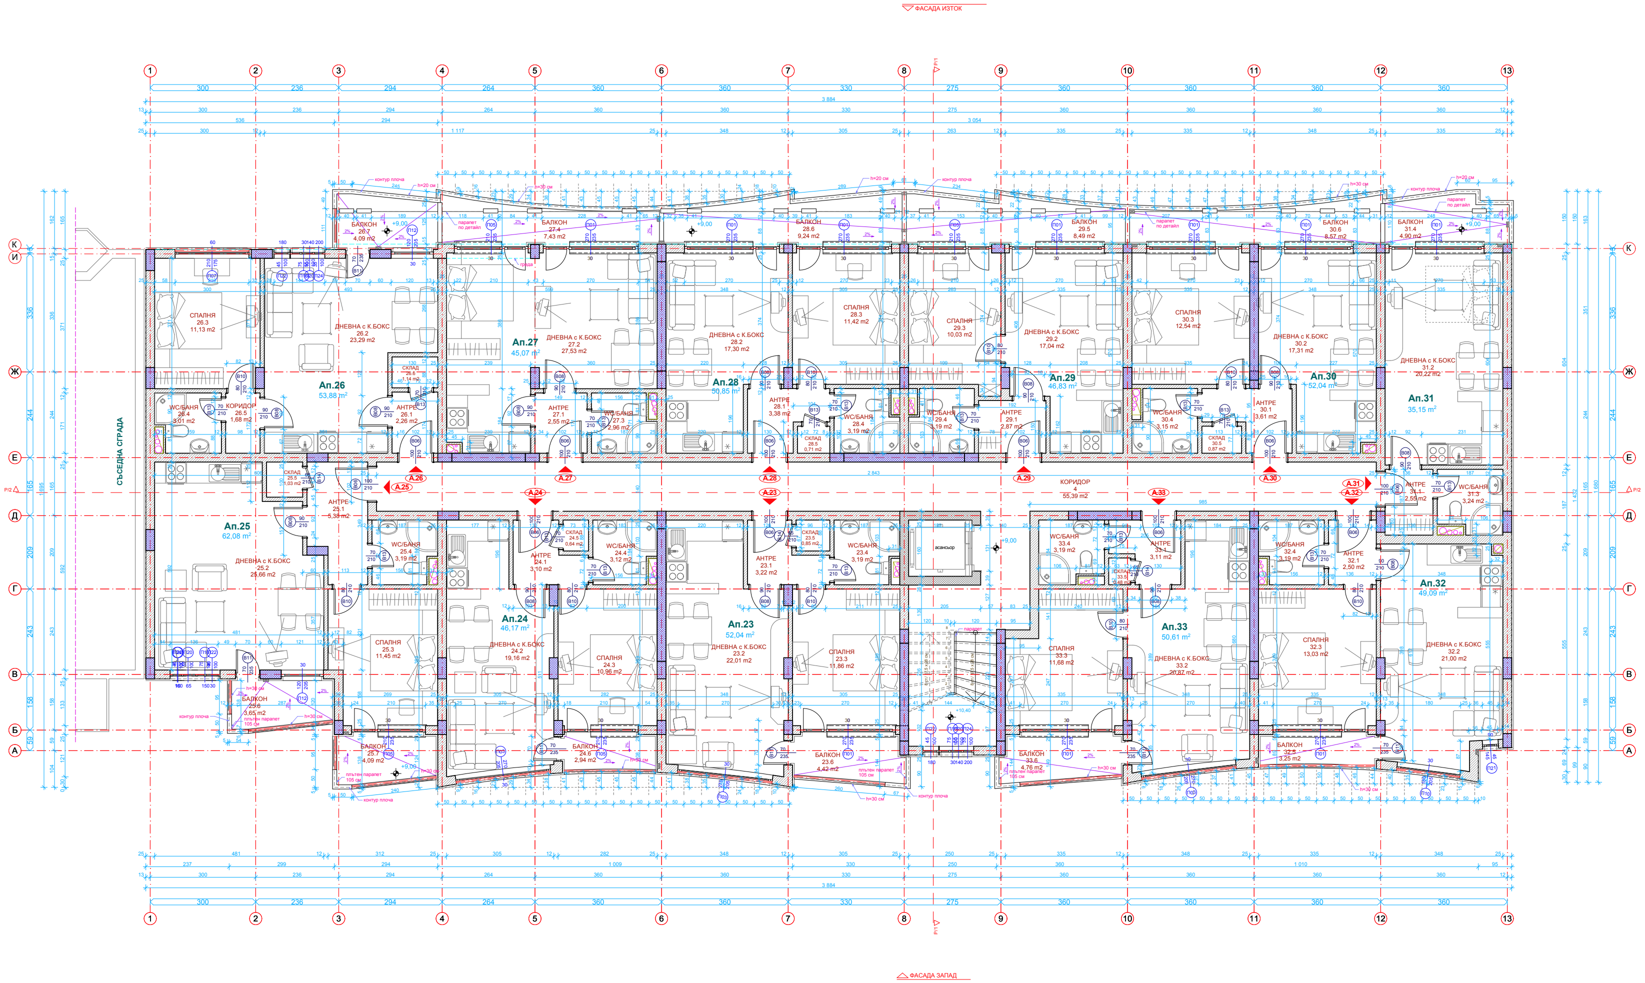

№	ПОМЕЩЕНИЕ	М²	ПОД	СТЕНИ	ТАВАН
	АПАРТАМЕНТ 23 - 52.04 м2				
23.1	АНТРЕ	3.22	ГРАНИТОГРЕС	ЛАТЕКС	ЛАТЕКС
23.2	ДНЕВНА С К. БОКС	22.01	ЛАМИНАТ	ЛАТЕКС	ЛАТЕКС
23.3	СПАЛНЯ	11.86	ЛАМИНАТ	ЛАТЕКС	ЛАТЕКС
23.4	WC/БАНЯ	3.19	ТЕРАКОТА	ФАЯНС	ОКАЧЕН
23.5	СКЛАД	0.85	ЛАМИНАТ	ЛАТЕКС	ЛАТЕКС
23.6	БАЛКОН	4.42	ГРАНИТОГРЕС	-----	-----
	АПАРТАМЕНТ 24 - 46.17 м2				
24.1	АНТРЕ	3.10	ГРАНИТОГРЕС	ЛАТЕКС	ЛАТЕКС
24.2	ДНЕВНА С К. БОКС	19.16	ЛАМИНАТ	ЛАТЕКС	ЛАТЕКС
24.3	СПАЛНЯ	10.96	ЛАМИНАТ	ЛАТЕКС	ЛАТЕКС
24.4	WC/БАНЯ	3.12	ТЕРАКОТА	ФАЯНС	ОКАЧЕН
24.5	СКЛАД	0.64	ЛАМИНАТ	ЛАТЕКС	ЛАТЕКС
24.6	БАЛКОН	2.94	ГРАНИТОГРЕС	-----	-----
	АПАРТАМЕНТ 25 - 62.08 м2				
25.1	АНТРЕ	5.38	ГРАНИТОГРЕС	ЛАТЕКС	ЛАТЕКС
25.2	ДНЕВНА С К. БОКС	25.66	ЛАМИНАТ	ЛАТЕКС	ЛАТЕКС
25.3	СПАЛНЯ	11.45	ЛАМИНАТ	ЛАТЕКС	ЛАТЕКС
25.4	WC/БАНЯ	3.19	ТЕРАКОТА	ФАЯНС	ОКАЧЕН
25.5	СКЛАД	1.03	ЛАМИНАТ	ЛАТЕКС	ЛАТЕКС
25.6	БАЛКОН	3.65	ГРАНИТОГРЕС	-----	-----
25.7	БАЛКОН	4.09	ГРАНИТОГРЕС	-----	-----
	АПАРТАМЕНТ 26 - 53.88 м2				
26.1	АНТРЕ	2.26	ГРАНИТОГРЕС	ЛАТЕКС	ЛАТЕКС
26.2	ДНЕВНА С К. БОКС	23.29	ЛАМИНАТ	ЛАТЕКС	ЛАТЕКС
26.3	СПАЛНЯ	11.13	ЛАМИНАТ	ЛАТЕКС	ЛАТЕКС
26.4	WC/БАНЯ	3.01	ТЕРАКОТА	ФАЯНС	ОКАЧЕН
26.5	КОРИДОР	1.68	ГРАНИТОГРЕС	ЛАТЕКС	ЛАТЕКС
26.6	СКЛАД	1.14	ЛАМИНАТ	ЛАТЕКС	ЛАТЕКС
26.7	БАЛКОН	4.09	ГРАНИТОГРЕС	-----	-----
	АПАРТАМЕНТ 27 - 45.07 м2				
27.1	АНТРЕ	2.55	ГРАНИТОГРЕС	ЛАТЕКС	ЛАТЕКС
27.2	ДНЕВНА С К. БОКС	27.53	ЛАМИНАТ	ЛАТЕКС	ЛАТЕКС
27.3	WC/БАНЯ	2.96	ТЕРАКОТА	ФАЯНС	ОКАЧЕН
27.4	БАЛКОН	7.43	ГРАНИТОГРЕС	-----	-----
	АПАРТАМЕНТ 28 - 50.85 м2				
28.1	АНТРЕ	3.38	ГРАНИТОГРЕС	ЛАТЕКС	ЛАТЕКС
28.2	ДНЕВНА С К. БОКС	17.30	ЛАМИНАТ	ЛАТЕКС	ЛАТЕКС
28.3	СПАЛНЯ	11.42	ЛАМИНАТ	ЛАТЕКС	ЛАТЕКС
28.4	WC/БАНЯ	3.19	ТЕРАКОТА	ФАЯНС	ОКАЧЕН
28.5	СКЛАД	0.71	ЛАМИНАТ	ЛАТЕКС	ЛАТЕКС
28.6	БАЛКОН	9.24	ГРАНИТОГРЕС	-----	-----
	АПАРТАМЕНТ 29 - 46.83 м2				
29.1	АНТРЕ	2.87	ГРАНИТОГРЕС	ЛАТЕКС	ЛАТЕКС
29.2	ДНЕВНА С К. БОКС	17.04	ЛАМИНАТ	ЛАТЕКС	ЛАТЕКС
29.3	СПАЛНЯ	10.03	ЛАМИНАТ	ЛАТЕКС	ЛАТЕКС
29.4	WC/БАНЯ	3.19	ТЕРАКОТА	ФАЯНС	ОКАЧЕН
29.5	БАЛКОН	8.49	ГРАНИТОГРЕС	-----	-----
	АПАРТАМЕНТ 30 - 52.04 м2				
30.1	АНТРЕ	3.61	ГРАНИТОГРЕС	ЛАТЕКС	ЛАТЕКС
30.2	ДНЕВНА С К. БОКС	17.31	ЛАМИНАТ	ЛАТЕКС	ЛАТЕКС
30.3	СПАЛНЯ	12.54	ЛАМИНАТ	ЛАТЕКС	ЛАТЕКС
30.4	WC/БАНЯ	3.15	ТЕРАКОТА	ФАЯНС	ОКАЧЕН
30.5	СКЛАД	0.87	ЛАМИНАТ	ЛАТЕКС	ЛАТЕКС
30.6	БАЛКОН	8.57	ГРАНИТОГРЕС	-----	-----
	АПАРТАМЕНТ 31 - 35.15 м2				
31.1	АНТРЕ	2.55	ГРАНИТОГРЕС	ЛАТЕКС	ЛАТЕКС
31.2	ДНЕВНА С К. БОКС	20.22	ЛАМИНАТ	ЛАТЕКС	ЛАТЕКС
31.3	WC/БАНЯ	3.24	ТЕРАКОТА	ФАЯНС	ОКАЧЕН
31.4	БАЛКОН	4.90	ГРАНИТОГРЕС	-----	-----
	АПАРТАМЕНТ 32 - 49.09 м2				
32.1	АНТРЕ	2.50	ГРАНИТОГРЕС	ЛАТЕКС	ЛАТЕКС
32.2	ДНЕВНА С К. БОКС	21.00	ЛАМИНАТ	ЛАТЕКС	ЛАТЕКС
32.3	СПАЛНЯ	13.03	ЛАМИНАТ	ЛАТЕКС	ЛАТЕКС
32.4	WC/БАНЯ	3.19	ТЕРАКОТА	ФАЯНС	ОКАЧЕН
32.5	БАЛКОН	3.25	ГРАНИТОГРЕС	-----	-----
	АПАРТАМЕНТ 33 - 50.99 м2				
33.1	АНТРЕ	3.11	ГРАНИТОГРЕС	ЛАТЕКС	ЛАТЕКС
33.2	ДНЕВНА С К. БОКС	20.87	ЛАМИНАТ	ЛАТЕКС	ЛАТЕКС
33.3	СПАЛНЯ	11.68	ЛАМИНАТ	ЛАТЕКС	ЛАТЕКС
33.4	WC/БАНЯ	3.19	ТЕРАКОТА	ФАЯНС	ОКАЧЕН
33.5	СКЛАД	0.48	ЛАМИНАТ	ЛАТЕКС	ЛАТЕКС
33.6	БАЛКОН	4.76	ГРАНИТОГРЕС	-----	-----
	други				
4	КОРИДОР И СТЪЛБИЩЕ	55.39	ГРАНИТОГРЕС	ЛАТЕКС	ЛАТЕКС

ЗАСТРОЕНА ПЛОЩ
616.50 м2

АПАРТАМЕНТ 23 - 52.04 м2
АПАРТАМЕНТ 24 - 46.17 м2
АПАРТАМЕНТ 25 - 62.08 м2
АПАРТАМЕНТ 26 - 53.88 м2
АПАРТАМЕНТ 27 - 45.07 м2
АПАРТАМЕНТ 28 - 50.85 м2
АПАРТАМЕНТ 29 - 46.83 м2
АПАРТАМЕНТ 30 - 52.04 м2
АПАРТАМЕНТ 31 - 35.15 м2
АПАРТАМЕНТ 32 - 49.09 м2
АПАРТАМЕНТ 33 - 50.99 м2

РЕВИЗИИ:

ЛЕГЕНДА :

Тухлен зид

Стоманобетонова конструкция

П06 90/155 — № Шир. на прозорец / Вис. на прозорец

В03 90/239 — № Шир. на врата / Вис. на врата

АПАРТАМЕНТ 1 65,82 m2 — Апартамент номер площ

АНТРЕ 1 65,82 m2 — Помещение номер площ

Ап.1 — Вход на апартамент

Р/1 — Номер на разрез

Ф — Фасада, посока

ЗАБЕЛЕЖКИ :

1. Всички размери са в сантиметри.
2. Стоманобетонови работи да се изпълняват конструктивния проект.
3. Всички размери са зидарски. Верт. коти са от кота готов под.
4. Размерите на дограмата са от кота готов под. Алуминиевите врати и прозорци са по мерки от място.
5. Всички инсталации да се изпълняват задължително по конкретните проекти
6. След прокарване на инсталациите - обзиждането на вертикалните щрангове да се извърши задължително по указания на архитекта.
7. Всички видове материали, обработка на повърхности и избор на цветове да се съгласуват с Проектанта.
8. Детайли и монтажни планове да се разработят в сътрудничество с фирмите изпълнители.
9. Монтажните планове на настилки, окачени тавани и вътрешни стенни облицовки са предмет на разработка на отделен проект "Интериори".
10. При неясноти и възникнали въпроси по време на изпълнение да се търси консултация с Проектантите по специалности.
11. За всяка евентуална промяна да се уведомява незабавно Главния проектант.
12. При изпълнение на строителството да се спазват всички изисквания по охрана на труда

СТУДИО АРХИТЕКТУРА ИНТЕРИОР ДИЗАЙН
Бургас
ул.Ю.Венелин 12
тел. 830 525
тел./факс 811 579
office@saidltd.com

ОБЕКТ:
ЖИЛИЩНА СГРАДА
в УПИ VII - 5298, 5299, 5300, 5301
в кв. 262, гр. Поморие

Инвеститор: "ДМН ГРУП"

Ръководител фирма: арх. Д. Шаренков
Архитект: арх. А. Костадинова
Конструктор: инж. С. Русева
Електрооборудване: инж. А. Славова
Водоснабдяване и канализация: инж. Цв. Стоянова

РАЗПРЕДЕЛЕНИЕ
ТРЕТИ ЕТАЖ
КОТА +9.00=10.00

част: АРХ. мащаб 1:50

фаза : Т.П.
дата : 09. 2008

ЧЕРТЕЖ No: 5