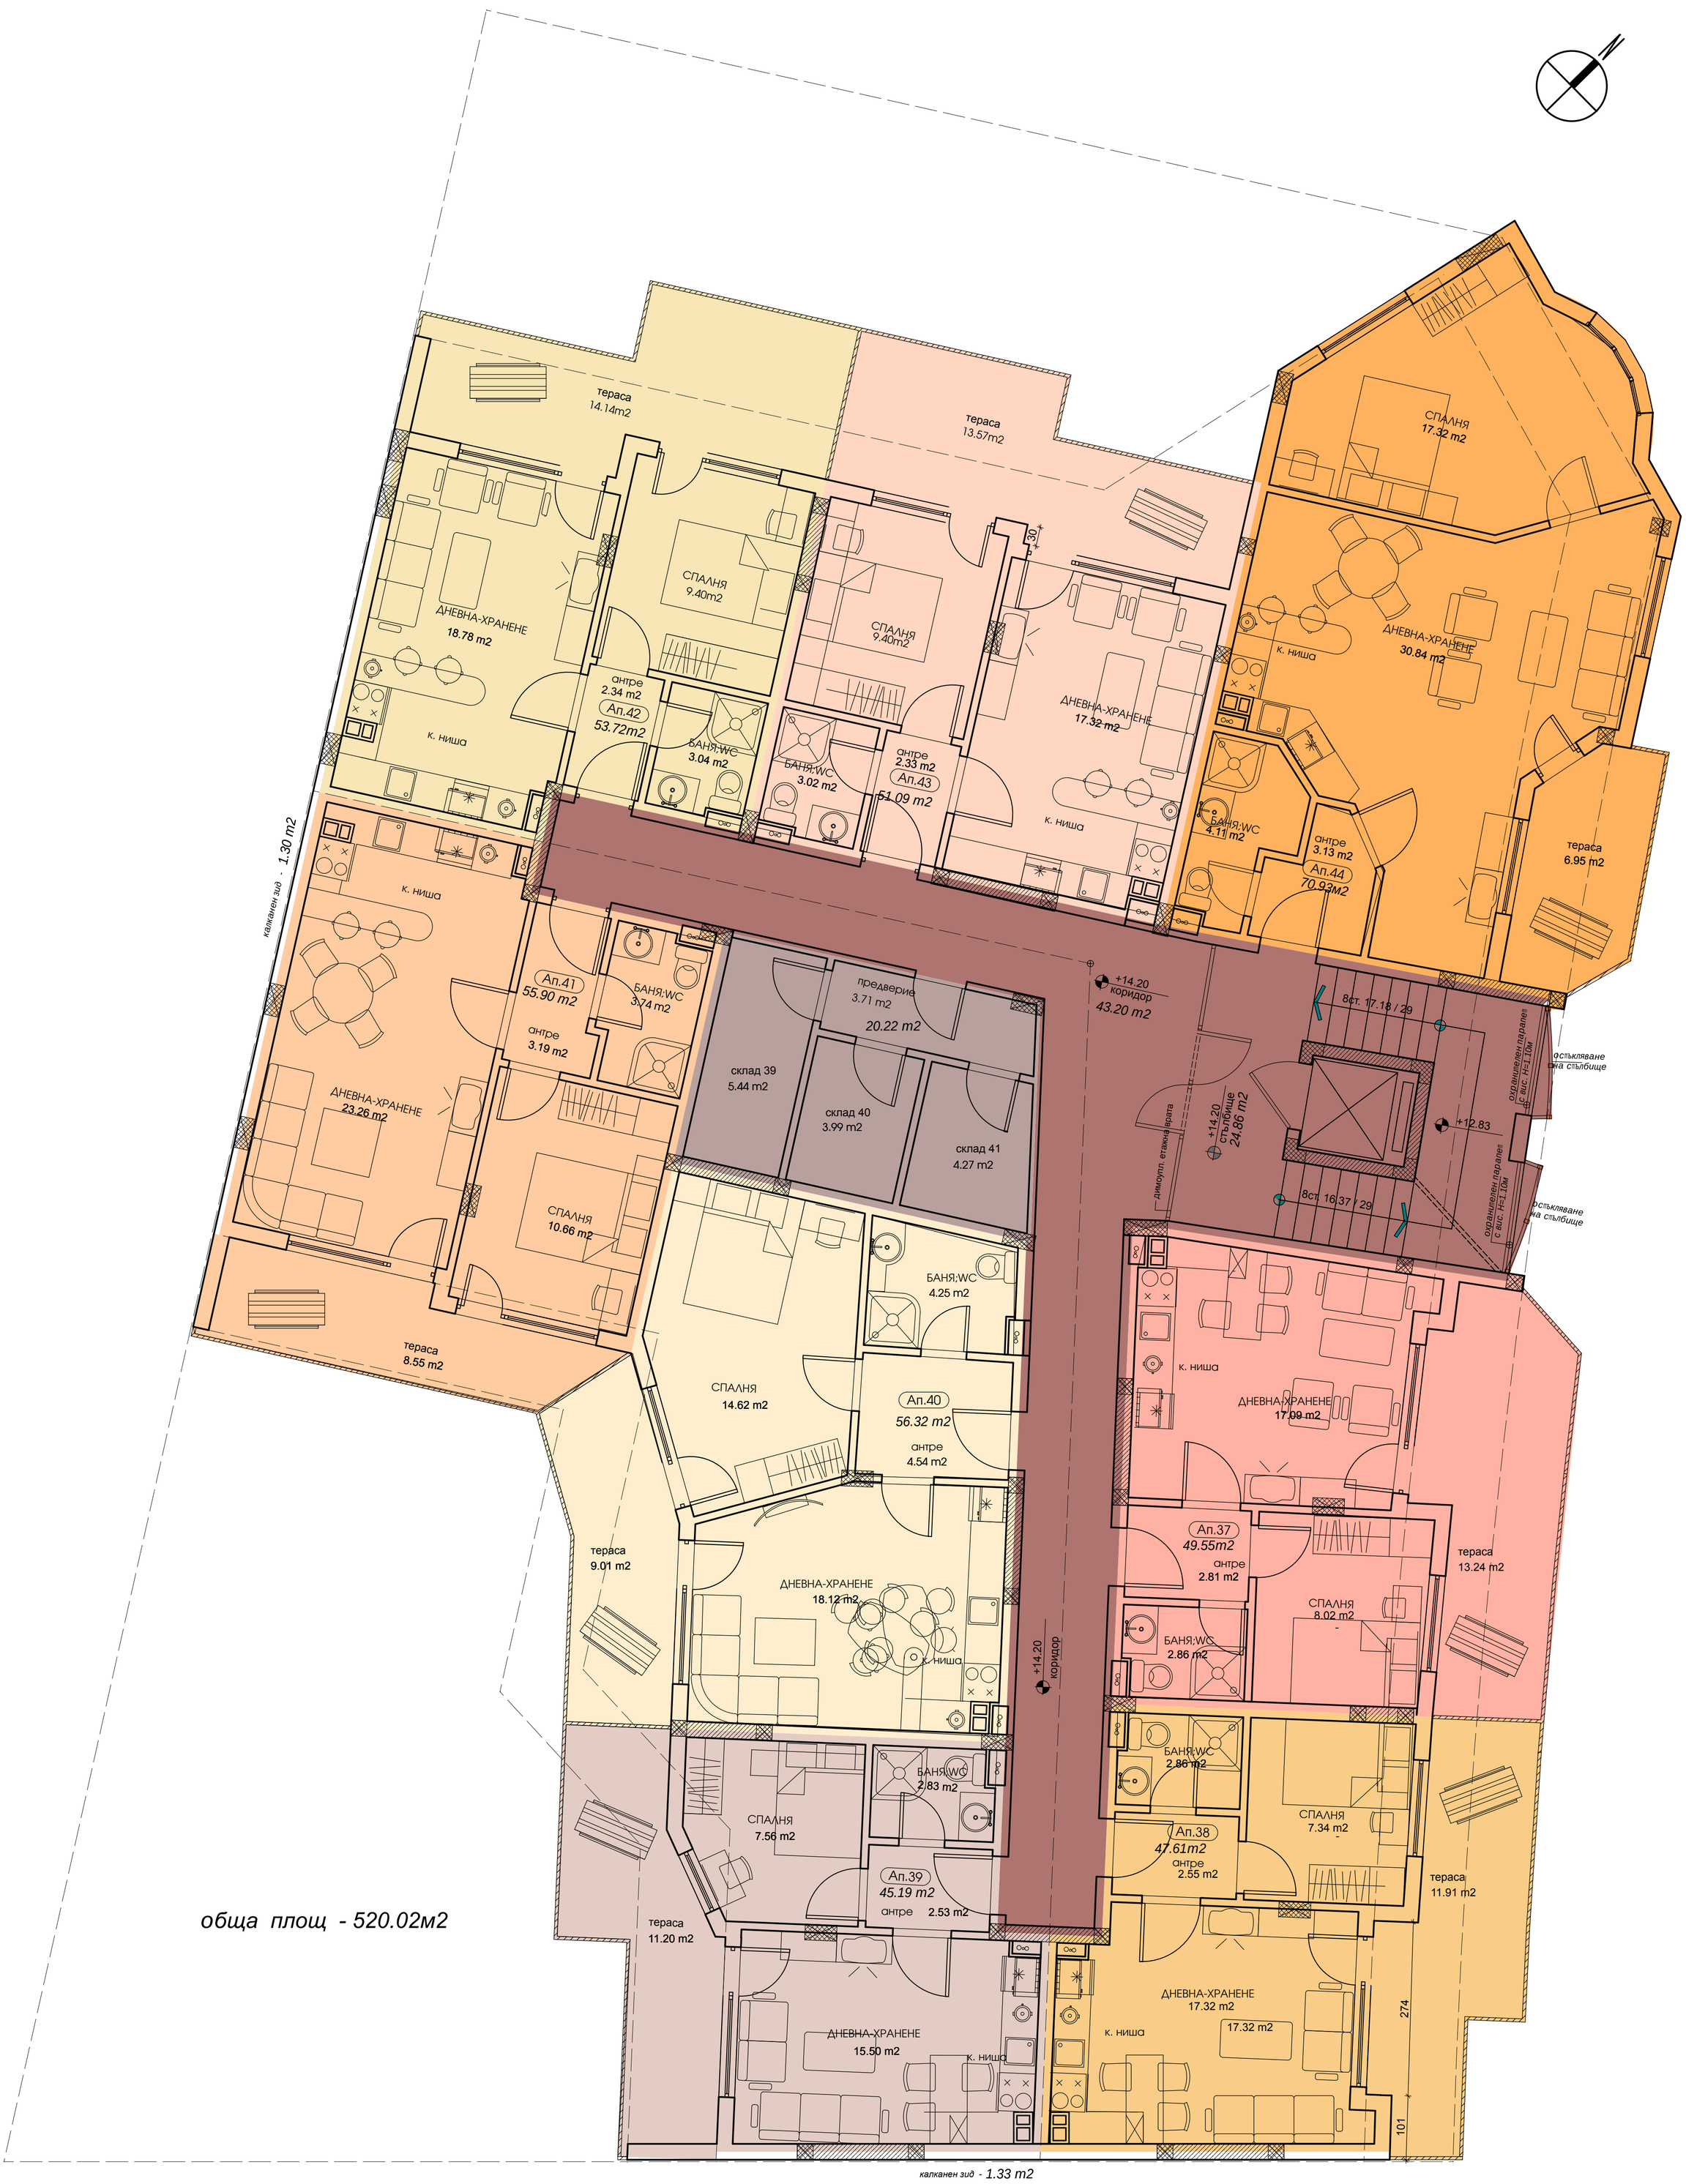

обща площ - 520.02м2

ЗАБЕЛЕЖКА:
1. Всички стоманобетонови работи и метални конструкции да се изпълнят задължително съгласно инженерно-конструктивния проект.
2. Парапетите на балконите да се изпълнят с вис. 1,05 м от кота готов под.
3. Размерите на вратите и прозорците са от кота готов под. Алуминиевата /пластмасова/ дограма на вратите, прозоците и витрините да се изработят по мерки взети от място.
4. Вертикалните коти в плана са от кота готов под.
5. За всяка промяна и неясноти и въпроси по време на изпълнение да се търси консултация с проектантите по съответните специалности.
6. При изпълнение на строителството да се спазват всички изисквания по охрана на труда.
7. В зоната на входа, да се изпълни занижение на тротоара за използване от инвалиди.

помещение	под	стени	таван
стълбище и коридор	неполиран гранитогрес	декоративна японска мазилка	декоративна японска мазилка
антре	неполиран гранитогрес	латекс	латекс
магазин	гранитогрес	латекс	окачен таван
гараж	цим. замазка	варова мазилка	варова мазилка
ателиета	ламинат	латекс	латекс
бани, WC	теракота	фаянс на вис H=2,0м от пода	варова мазилка
тераси	теракота		минерална външна мазилка

ОБЕКТ: Жилищна сграда със смесено предназначение в УПИ XI-5402 ; в кв.237 по плана на гр. Поморие	Проектант:	арх. А. Братанов		
	Начертал:	Т. Аршинкова		
	ЧАСТ:	ФАЗА:	ДАТА:	Мащаб	Чертеж
	АРХИТ.	ТП	IV.2008	1:50	1/
ВЪЗЛОЖИТЕЛ: собственици				
СЪДЪРЖАНИЕ: РАЗПРЕДЕЛЕНИЕ кота +14.20	СЪГЛАСУВАЛИ:			
	СК	инж.П.Кралев		
	ВиК	инж.Г.Евтимова		
	Ел	инж.Н.Йорданов		
	ОВКИ	инж.А.Маринов		
	Верт.пл.	инж. П. ташева		